



গণপ্রজাতন্ত্রী বাংলাদেশ সরকার
শিল্প মন্ত্রণালয়
বাংলাদেশ ক্ষুদ্র ও কুটির শিল্প কর্পোরেশন (বিসিক)
শিল্পনগরী ও সমন্বয় শাখা
৩৯৮, তেজগাঁও শিল্প এলাকা, ঢাকা-১২০৮
ওয়েবসাইট: www.bscic.gov.bd



স্মারক নং- ৩৬.০২.০০০০.০১৪.৯৯.৫৮৬.১৮/৪২৮

তারিখ: ২৬ আষাঢ় ১৪৩২
৩০ জুন ২০২৫

বিষয়: বিসিক শিল্পনগরী/শিল্পপার্কে শিল্পপ্লট বরাদ্দের বিজ্ঞপ্তি।

উপর্যুক্ত বিষয়ের পরিপ্রেক্ষিতে জানানো যাচ্ছে যে, বিসিকের ১৯টি শিল্পনগরী/শিল্পপার্কে ৯৭৫ টি শিল্পপ্লট বরাদ্দ প্রদানের লক্ষ্যে শিল্প উদ্যোক্তাদের নিকট হতে দরখাস্ত আহবানের জন্য ১৮.০৬.২০২৫ তারিখ একটি বিজ্ঞপ্তি জাতীয় দৈনিক 'আমার দেশ', 'বণিক বার্তা' এবং 'THE BUSINESS STANDARD' পত্রিকায় প্রকাশিত হয় (সংযুক্তি-১)। উল্লেখ্য, শিল্পপ্লট বরাদ্দের আবেদন জমা দেয়ার শেষ তারিখ ১৭.০৭.২০২৫ খ্রি।

০২। বর্ণিত অবস্থায়, বিজ্ঞপ্তিটি সদয় অবগতি ও ঢাকা চেম্বার অব কমার্স অ্যান্ড ইন্ডাস্ট্রির ওয়েবসাইটে প্রচারের প্রয়োজনীয় ব্যবস্থা গ্রহণের জন্য নির্দেশক্রমে অনুরোধ করা হলো।

সংযুক্তি: ২১ (একুশ) পাতা।

(জি, এম, রক্কানী তালুকদার)
উপমহাব্যবস্থাপক
ফোন: ৪১০২৪৯৮৬
ই-মেইল: dgm.iec@bscic.gov.bd

স্বাক্ষরিত

ঢাকা চেম্বার অব কমার্স অ্যান্ড ইন্ডাস্ট্রি
ঢাকা চেম্বার বিল্ডিং, ৬৫-৬৬ মতিঝিল
ঢাকা-১০০০।



A-Es(Pe)
05-7-25



বাংলাদেশ ক্ষুদ্র ও কুটির শিল্প কর্পোরেশন (বিসিক)

৩৯৮, তেজগাঁও শিল্প এলাকা, ঢাকা-১২০৮

Website : www.bscic.gov.bd; E-mail : info@bscic.gov.bd



নং- ৩৬.০২.০০০০.০১৪.৯৯.৫৮৬.১৮. ৩৬২

তারিখ: ০২ আষাঢ় ১৪৩২

২৮ জুন ২০২৫

শিল্পপ্রদ বরাদ্দের বিজ্ঞপ্তি

কুটির, মাইক্রো, ক্ষুদ্র ও মাঝারি শিল্পখাতের উদ্যোক্তাদের শিল্প স্থাপনে সহায়তাকরণের লক্ষ্যে বিসিক শিল্পনগরী/শিল্পপার্কে বিভিন্ন ধরনের অবকাঠামোগত সুবিধাসহ (বিদ্যুৎ, গ্যাস, পানি, ডেন, রাস্তা, কালভার্ট ইত্যাদি) শিল্পপ্রদ বরাদ্দ প্রদান করা হবে। আগ্রহী শিল্প উদ্যোক্তাগণ বিসিক প্রধান কার্যালয়/সংশ্লিষ্ট আঞ্চলিক/জেলা/শিল্পনগরী/শিল্পপার্ক কার্যালয় বরাবর বিজ্ঞপ্তি প্রকাশের তারিখ হতে ৩০ দিনের মধ্যে আবেদন করতে পারবেন। আবেদনের তথ্যাবলী সংশ্লিষ্ট আঞ্চলিক/জেলা/শিল্পনগরী/শিল্পপার্ক কার্যালয় এবং বিসিকের ওয়েবসাইটে (www.bscic.gov.bd) পাওয়া যাবে। শিল্পনগরী/শিল্পপার্কের বরাদ্দযোগ্য শিল্পপ্রদ সংক্রান্ত তথ্য নিম্নরূপ:

ক্রমিক	শিল্পনগরী/শিল্পপার্কের নাম	বরাদ্দযোগ্য শিল্পপ্রদ সংখ্যা	একর প্রতি জমির মূল্য (লক্ষ টাকায়)
১	বিসিক বৈদ্যুতিক পণ্য উৎপাদন ও হালকা প্রকৌশল শিল্পনগরী, মুন্সীগঞ্জ	৩৩২ টি	৯১৬.৩২৫
২	বিসিক শিল্পনগরী, গোপালগঞ্জ (সম্প্রসারণ)	৯৯ টি	২৭০.৩৪৪
৩	বিসিক শিল্পনগরী, মাদারীপুর (সম্প্রসারণ)	২৬ টি	৩৯৬.৫৮
৪	বিসিক শিল্পনগরী, কিশোরগঞ্জ	০১ টি	২০০.০০
৫	বিসিক শিল্পনগরী, কেরানীগঞ্জ, ঢাকা	০১ টি	৫০০.০০
৬	বিসিক শিল্পনগরী, নোয়াখালী	০৪ টি	২৫০.০০
৭	বিসিক শিল্পনগরী, রাজশাহী	০৪ টি	১৫০.০০
৮	বিসিক শিল্পনগরী, সুনামগঞ্জ	৩১ টি	১৩০.০০
৯	বিসিক শিল্পনগরী, শ্রীমঙ্গল, মৌলভীবাজার	৬৫ টি	৩৪৮.২৮
১০	বিসিক শিল্পনগরী, মৌলভীবাজার	০৪ টি	৩০০.০০
১১	বিসিক শিল্পনগরী, রাজশাহী-২	২৩৭ টি	৪৯৪.৯৬
১২	বিসিক শিল্পনগরী, পাবনা	০৭ টি	৩৬০.০০
১৩	বিসিক শিল্পপার্ক, সিরাজগঞ্জ	৮৩ টি	৩০০.০০
১৪	বিসিক শিল্পনগরী, লালমনিরহাট	০৩ টি	৬০.০০
১৫	বিসিক শিল্পনগরী, পটুয়াখালী	০২ টি	১৫০.০০
১৬	বিসিক শিল্পনগরী, ঝালকাঠি	০১ টি	১৬৯.০০
১৭	বিসিক শিল্পনগরী, ভোলা	০১ টি	১০০.০০
১৮	বিসিক শিল্পনগরী, বরগুনা	২৩ টি	২০০.০০
১৯	বিসিক শিল্পনগরী, চুয়াডাঙ্গা	৫১ টি	২১০.০০
মোট শিল্পপ্রদ সংখ্যা		৯৭৫ টি	

শিল্পপ্রদ গ্রহণের সুবিধাসমূহ:

- ❖ শিল্পনগরী/শিল্পপার্কে ডাম্পিং ইয়ার্ড, গ্রিন জোন, ফায়ার সার্ভিস, মসজিদ, লেক ইত্যাদি সুবিধা;
- ❖ মহাসড়ক/রেল স্টেশন/নদীর পাশে অবস্থিত হওয়ায় কাঁচামাল ও উৎপাদিত পণ্য পরিবহনে সুবিধা;
- ❖ শিল্পপ্রদ ব্যাংক/আর্থিক প্রতিষ্ঠানে বন্ধক রেখে ঋণ গ্রহণ সুবিধা;
- ❖ ওয়ান স্টপ সার্ভিসের মাধ্যমে শিল্প নিবন্ধন ও ইমপোর্ট রেজিস্ট্রেশন সার্টিফিকেট (আইআরসি) সুপারিশ প্রাপ্তি।

মূল্য পরিশোধ সংক্রান্ত তথ্য:

- ❖ পুরুষ শিল্পোদ্যোক্তাদের ক্ষেত্রে প্রটের মূল্য এককালীন অথবা ৬ বছরে ১২ কিস্তিতে পরিশোধযোগ্য;
- ❖ নারী শিল্পোদ্যোক্তাদের ক্ষেত্রে প্রটের মূল্য এককালীন অথবা ৭ বছরে ১৪ কিস্তিতে পরিশোধযোগ্য;
- ❖ পুরুষ শিল্পোদ্যোক্তাদের ক্ষেত্রে আবেদনপত্র জমা দেয়ার সময় চাহিত প্রটের জমির মোট মূল্যের ২০% পে অর্ডার/ডিডি (সংশ্লিষ্ট শিল্পনগরী/শিল্পপার্ক কার্যালয়ের অনুকূলে) সংযুক্ত করতে হবে;
- ❖ নারী শিল্পোদ্যোক্তাদের ক্ষেত্রে আবেদনপত্র জমা দেয়ার সময় চাহিত প্রটের জমির মোট মূল্যের ১৫% পে অর্ডার/ডিডি (সংশ্লিষ্ট শিল্পনগরী/শিল্পপার্ক কার্যালয়ের অনুকূলে) সংযুক্ত করতে হবে।

উল্লেখ্য, "বাংলাদেশ ক্ষুদ্র ও কুটির শিল্প কর্পোরেশনের (বিসিক) শিল্পনগরী/শিল্পপার্কে প্রদ বরাদ্দ ও ব্যবস্থাপনা নীতিমালা-২০২৩" অনুযায়ী প্রদ বরাদ্দ কার্যক্রম সম্পন্ন হবে।



২৬/০৬/২০২৫

জি, এম, রব্বানী তালুকদার

উপমহাব্যবস্থাপক (শিল্পনগরী ও সমন্বয় শাখা)

ফোন: ৪১০২৪৯৮৬

ই-মেইল: dgm.iec@bscic.gov.bd

আবেদনপত্রের সাথে নিম্নবর্ণিত কাগজপত্র সংযুক্ত করতে হবে:

- (০১) আবেদনকারীর সাম্প্রতিক তোলা পাসপোর্ট আকারের ছবি (২ কপি);
- (০২) উদ্যোক্তার জাতীয়তার সনদপত্র ও জাতীয় পরিচয়পত্র/পাসপোর্ট/জন্ম নিবন্ধনের কপি;
- (০৩) হালনাগাদ ট্রেড লাইসেন্স;
- (০৪) হালনাগাদ রিটার্ন দাখিলের প্রমাণকসহ আয়কর সার্টিফিকেট;
- (০৫) বাস্তবায়ন তফসিল ও আর্থিক বিশ্লেষণসহ স্বয়ংসম্পূর্ণ প্রকল্প প্রস্তাবনা (বিভিৎ ও মেশিনারী লে-আউট প্ল্যানের খসড়াসহ);
- (০৬) নিজস্ব অর্থে প্রকল্প স্থাপনের ক্ষেত্রে ৩০০/-টাকার নন-জুডিশিয়াল স্ট্যাম্পে অঙ্গীকারনামা এবং প্লট বরাদ্দের বিজ্ঞপ্তি প্রকাশের পূর্ববর্তী ০১ বছরের ব্যাংক লেনদেন প্রতিবেদন;
- (০৭) প্রকল্প প্রস্তাবনায় উল্লিখিত বিনিয়োগযোগ্য প্রকল্প মূল্যের সর্বনিম্ন ৩০% অর্থের লেনদেন প্লট বরাদ্দের বিজ্ঞপ্তি প্রকাশের পূর্বের ০১ (এক) বছরের ব্যাংক লেনদেন প্রতিবেদনে থাকলে উদ্যোক্তার স্বচ্ছলতার প্রমাণক হিসেবে বিবেচিত হবে;
- (০৮) অংশীদারিত্ব প্রকল্পের ক্ষেত্রে রেজিস্টার্ড অংশীদারী দলিল এবং অংশীদারদের সভার নোটারীকৃত রেজুলেশন;
- (০৯) লিমিটেড কোম্পানীর ক্ষেত্রে জয়েন্ট স্টক কোম্পানীজ এন্ড ফার্মসের রেজিস্ট্রেশন, মেমোরেভাম অব এসোসিয়েশন এন্ড আর্টিক্যালস অব এসোসিয়েশন, হালনাগাদ ফরম-১২ এবং কোম্পানীর পরিচালনা পর্ষদের সভার রেজুলেশন;
- (১০) বিসিকের সংশ্লিষ্ট শিল্পনগরী/শিল্পপার্কে অনুকূলে যে কোন তফসিলি ব্যাংক হতে জামানত বাবদ আবেদিত প্লটের মূল্যের ২০% অর্থের পে-অর্ডার/ডিডি;
- (১১) বিসিক শিল্প নিবন্ধন সনদপত্র;
- (১২) উদ্যোক্তার অভিজ্ঞতার সনদসহ জীবনবৃত্তান্ত;

উল্লেখ্য, বর্ণিত কাগজপত্রাদিসহ ০২ (দুই) সেট আবেদনপত্র জমা দিতে হবে এবং আবেদনের সাথে আবেদন ফরম ক্রয়ের রশিদ সংযুক্ত করতে হবে।

812

i3

LAND DISTRIBUTION

SL. NO.	DESCRIPTION	AREA (ACRE)
01	PLOTS	34.00
02	ADMIN BLOCK	0.80
03	ROADS & DRAIN	13.01
04	POND	0.54
05	P.D.Q & PUMP HOUSE	0.17
06	DUMPING YARD	0.31
07	MOSQUE	0.17
08..	GREEN SPACE	0.28
09	OUT-LET DRAIN	0.40
10	ELECTRIC SUB STATION	0.35
	TOTAL	50.00

DETAILS OF PLOTS

TYPE OF PLOT	NO. OF PLOT	SIZE /	AREA (SFT)
A	87	100'-0" x 66'-0"	6600.00
B	83	90'-0" x 50'-0"	4500.00
C	96	75'-0" x 40'-0"	3000.00
S	93	2600' - 6600 SFT	
TOTAL	361 NOS.		

[illegible]

During
06/01/2020



December
6 of 6 | 2020

মোঃ আব্দুল জালিল ডাক্তার
 প্রকল্প পরিচালক
 বিনিক বৈদ্যুতিক পণ্য উৎপাদন ও
 হালকা শ্রমকৌশল বিশেষ নগরী প্রকল্প।

-2610

-3820

ELECTRICAL GOODS MANUFACTURING ESTATE.

UT	UT
----	----

BANGLADESH SMALL & COTTAGE INDUSTRIES CORPORATION

REVISED LAYOUT PLAN OF GOPALGONJ BSCIC INDUSTRIAL ESTATE EXTENSION

DETAILS OF PLOTS

TYPE OF PLOTS	NO	SIZE	AREA PER PLOT
"A"	13	200'-0"x150'-0"	30,000
"B"	16	180'-0"x133'-0"	23,940
"C"	08	140'-0"x129'-0"	18,060
"D"	07	125'-0"x112'-0"	14,000
"SB"	03	VARIOUS	24,800-25,380
"SC"	06	VARIOUS	16,300-20,600
"SD"	03	VARIOUS	10,900-14,200
"S"	82	VARIOUS	3,000-6,000
TOTAL	138		


(FIRST REVISED)

SCALE : 1"=300'-0"




LAND DISTRIBUTION

SL NO.	AREA UNDER	ACRES
01	PLOTS	38.18
02	ROAD & DRAIN	10.22
03	WT & POQ	0.21
05	ADMIN BLOCK	0.55
07	DUMPING YARD	0.35
08	MOSQUE	0.08
09	CETP	0.41
	TOTAL LAND	50.00

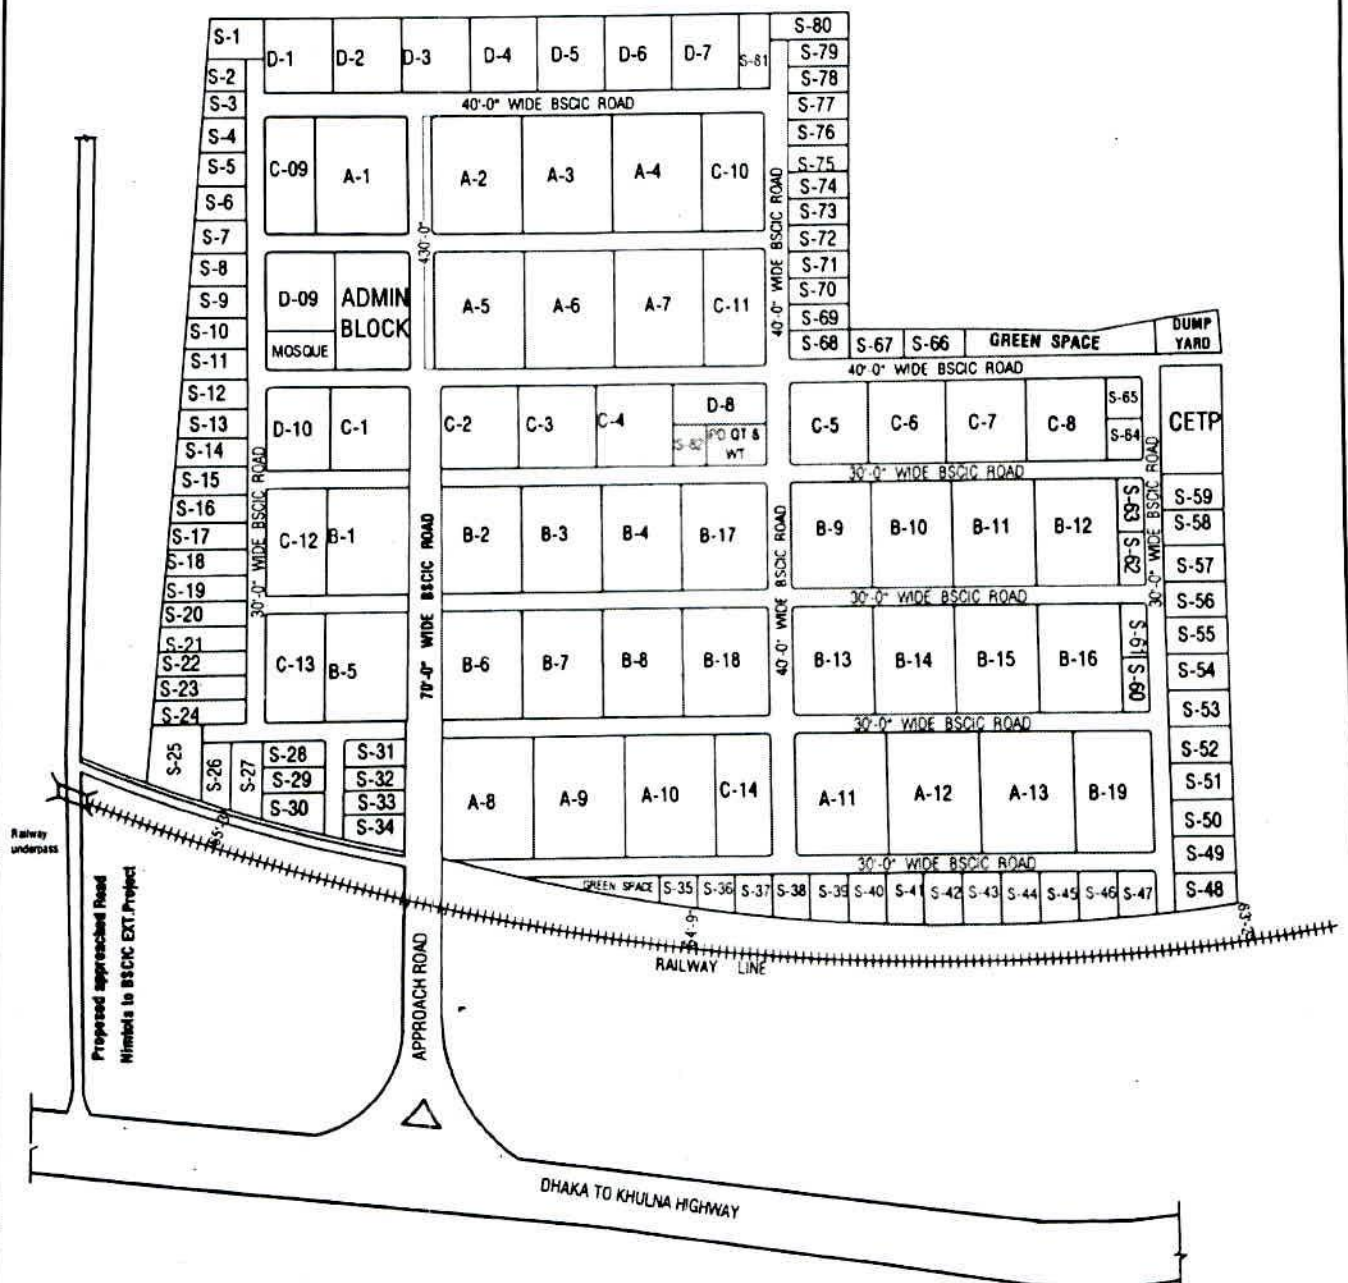

PREPARED BY	CHECKED BY	RECOMMENDED BY	APPROVED BY
 Md. Faruk Hossain কারিগরি কর্মকর্তা (সিভিল) পুরকৌশল বিভাগ বিনিক, ঢাকা।	 08.06.2021 Md. Masud Hossain নির্বাহী প্রকৌশলী পুরকৌশল বিভাগ বিনিক, ঢাকা।	 07.03.2021 Md. Akmal Hossain উপ-নির্বাহী প্রকৌশলী পুরকৌশল বিভাগ বিনিক, ঢাকা।	 07.03.2021 Md. Akmal Hossain প্রকৌশলী পুরকৌশল বিভাগ বিনিক, ঢাকা।

LAY-OUT PLAN OF MADARIPUR BSCIC INDUSTRIAL ESTATE EXTENSION (3rd Revised)

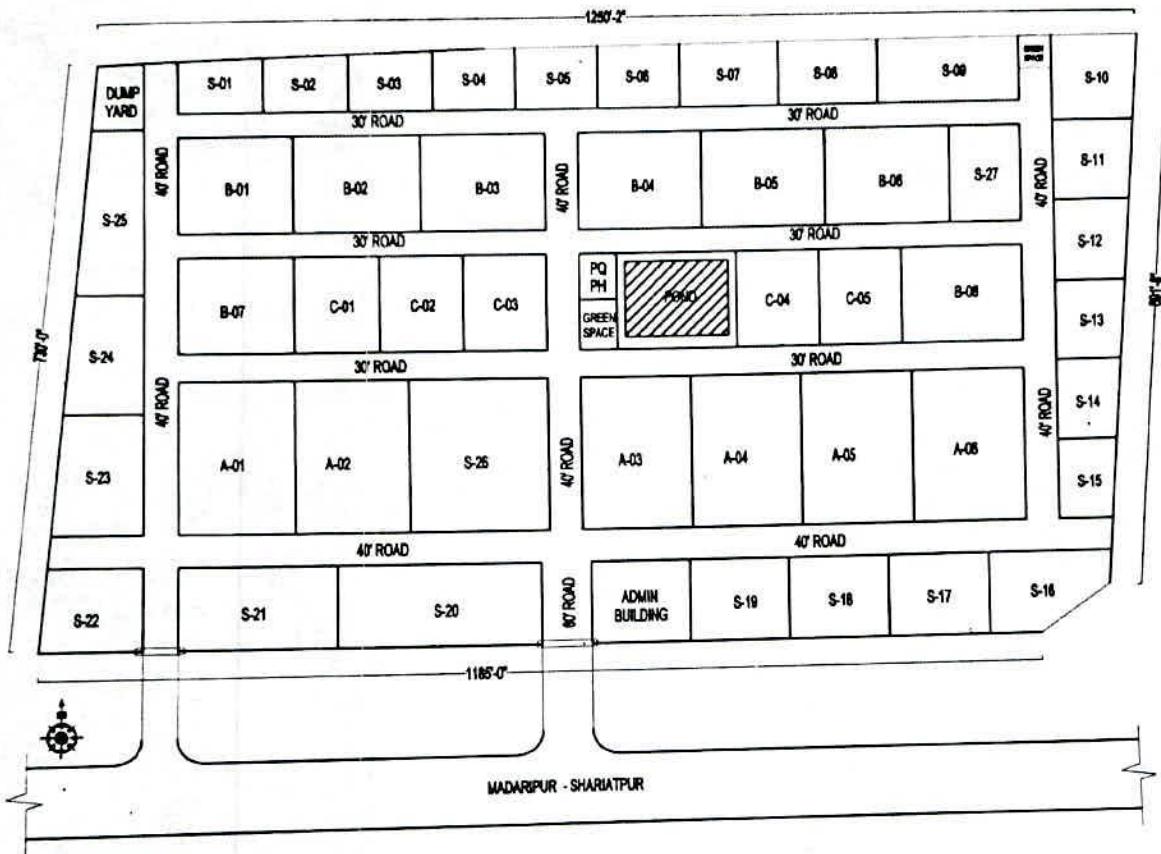

SL NO :	AREA UNDER	ACRES
1	ADMIN BLOCK	0.27
2	PLOTS	14.94
3	ROADS & DRAIN	5.75
4	PDQ & P HOUSE	0.04
5	DAMPING YARD	0.10
6	POND	0.18
7	GREEN SPACE	0.08
TOTAL		21.36

TYPE OF PLOT	NOS	SIZE	AREA
A	6	134'-0" X 190'-0"	25480 SFT
B	8	135'-0" X 120'-0"	16200 SFT
C	5	100'-0" X 120'-0"	12000 SFT
S	27	(VARIABLE)	8000 SFT - 31080 SFT
TOTAL		= 46	

Tareq Khan
23.05.2021
(Tareq Khan)
Technical officer
Civil Engineering Division
BSCIC Head Quarter, Dhaka.

Syed Ahmed
23.05.2021
(Syed Ahmed)
Executive Engineer
Civil Engineering Division
BSCIC Head Quarter, Dhaka.

Md. Tariqul Alam
23/05/2021
(Md. Tariqul Alam)
Deputy Chief Engineer
Civil Engineering Division
BSCIC Head Quarter, Dhaka.

Abdullah Khaleque
23.05.2021
(Eng. Md. Abdul Khaleque)
Chief Engineer
Civil Engineering Division
BSCIC Head Quarter, Dhaka.

BANGLADESH SMALL & COTTAGE INDUSTRIES CORPORATION
REVISED LAYOUT PLAN OF INDUSTRIAL ESTATE, KISHORGONJ.

T = Textile
 F = Food & Allied
 C = Chemical
 E = Engineering
 M = Miscellaneous

$S_8-B_{51} = 240'$
 Road =
 R.C. Drain =
 Culvert =
 $B_8-S_{13} = 340'$


$S_8-B_{17} = 340'$
 $A_{29}-B_5 = 400'$
 (1-Road)

$S_{11}-B_{41} = 220'$
 $S_{14}-B_{34} = 200'$

$S_{16}-B_{28} = 190'$

Road = 40'
 $B_{15}-S_{21} = 420'$
 400'

$17-18 = 110'$

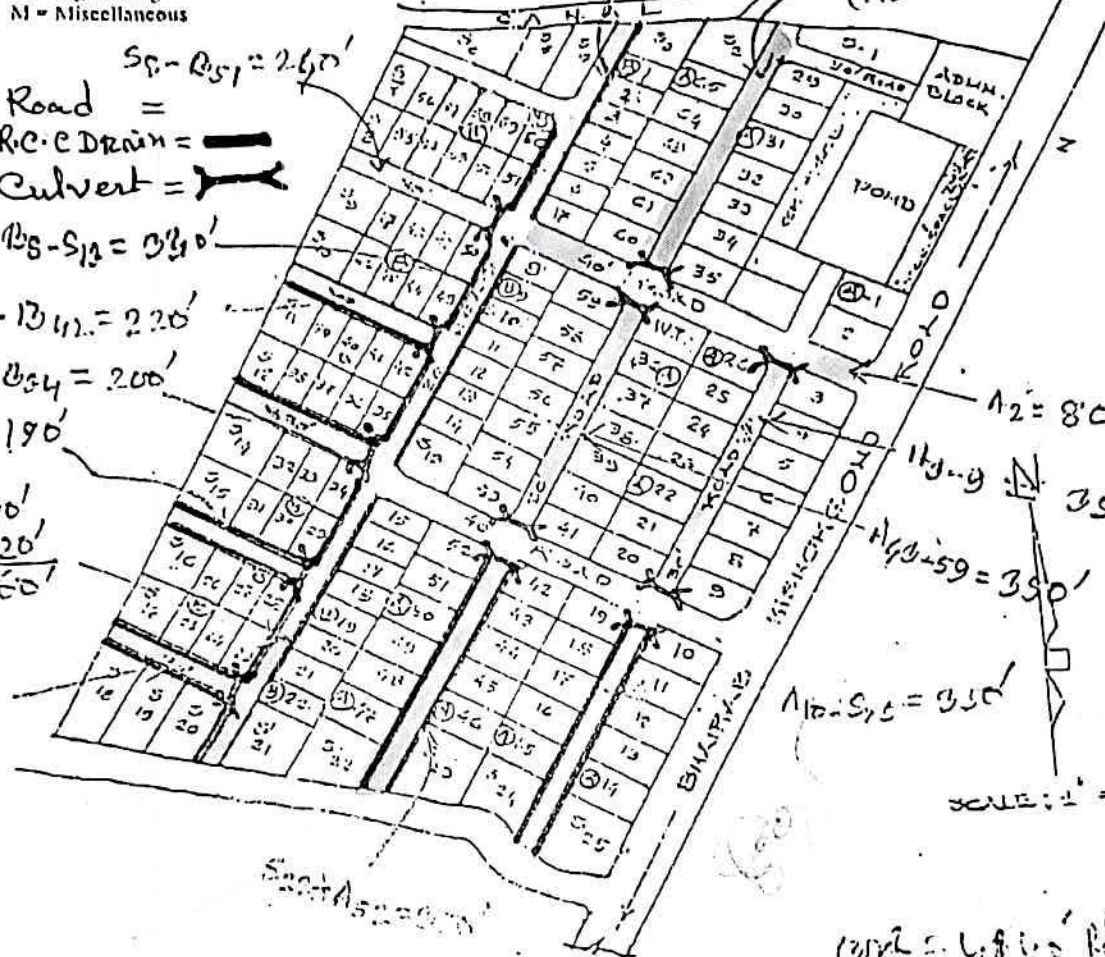

SCALE: 1" = 100'

(Scale = 1/4" = 100' Ref)

LAND DISTRIBUTION

Sl.No	AREA UNDER	ACRE
1.	WATER TANK	0.10
2.	ADMIN BLOCK	0.45
3.	ROAD	4.05
4.	GR. SPACE	0.30
5.	PLOTS	15.00
6.	POND	0.75

Total - 20.60 Acre

DETAILS OF PLOT

TYPE OF PLOT	NO	SIZE	AREA
A	65	90' x 50'	4,500 SQ
B	60	75' x 40'	3,000 SQ
C	25		


PREPARED BY



CHECKED BY


APPROVED

22/08/2016


BANGLADESH SMALL AND COTTAGE INDUSTRIES CORPORATION
LAY-OUT (2ND REVISED) PLAN OF DHAKA INDUSTRIAL ESTATE,
KARANIGONJ, DHAKA.

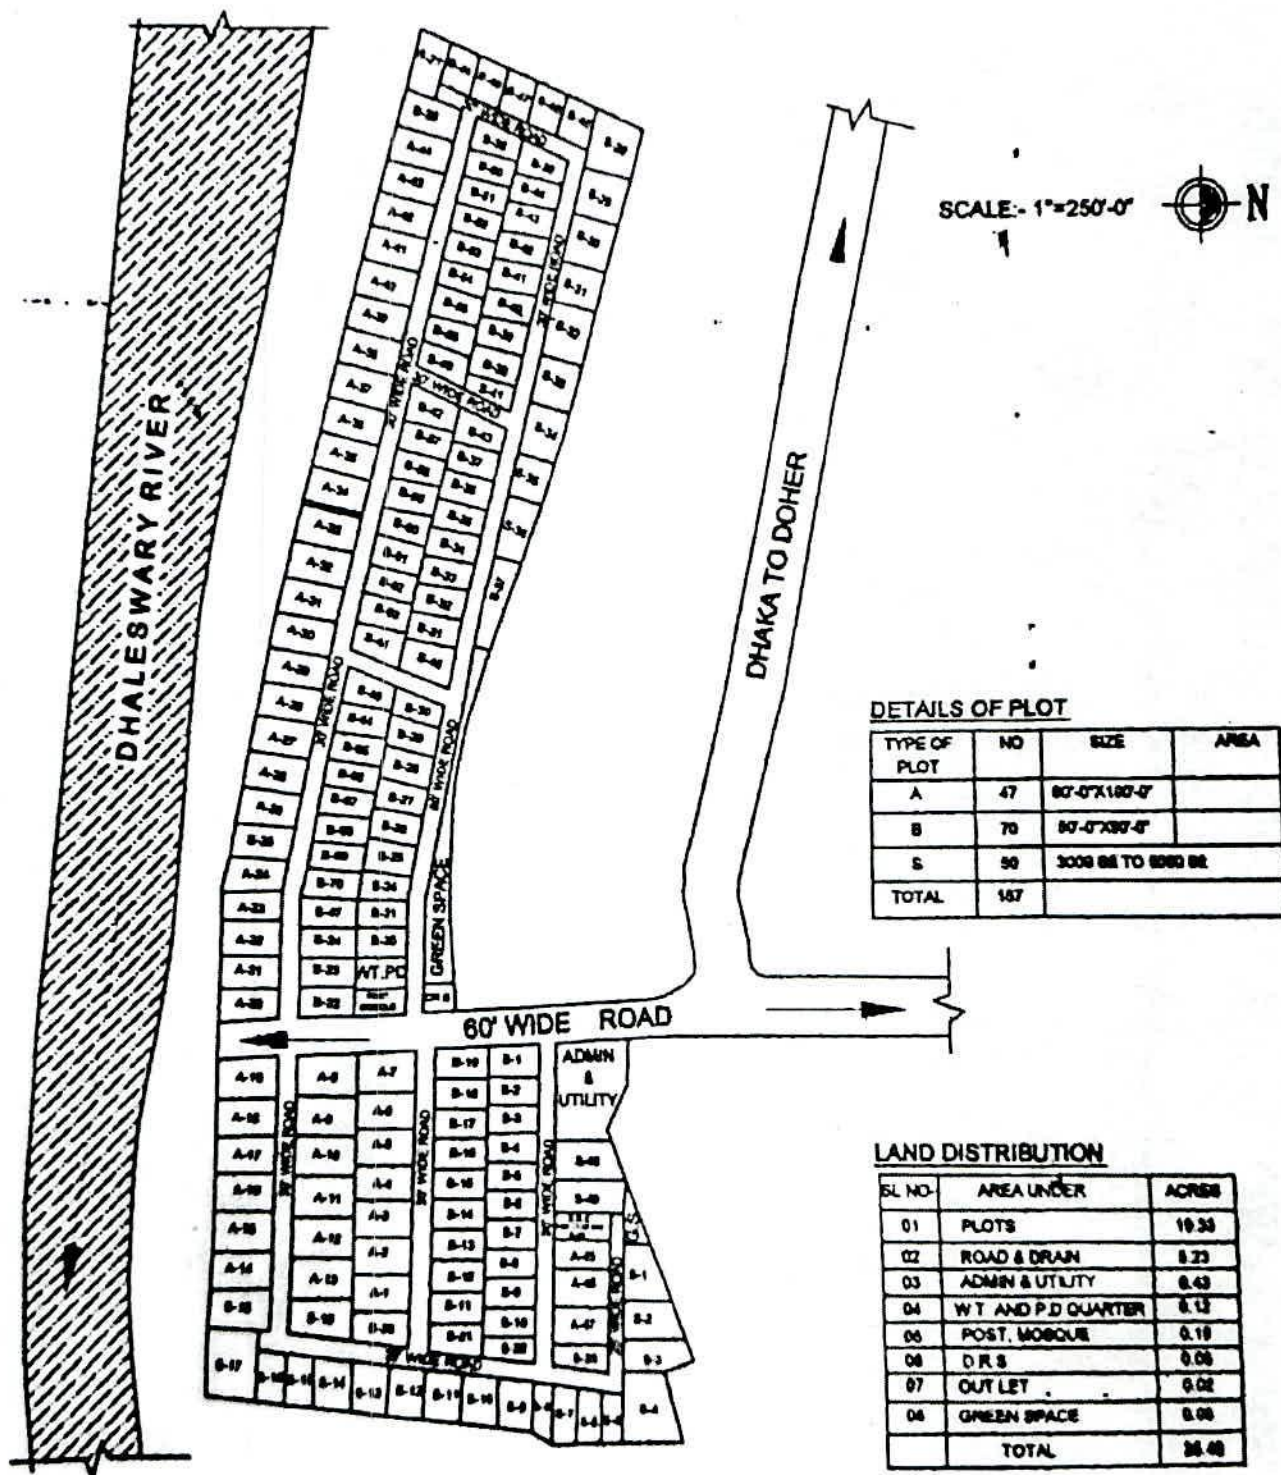

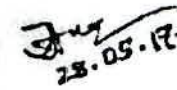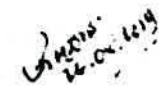PREPARED BY	CHECKED BY	APPROVED BY	APPROVED BY
 23.05.2017	 28.05.17		 26.05.2017
ESTATE OFFICER	DEPUTY GENERAL MANAGER	DEPUTY GENERAL MANAGER	DEPUTY GENERAL MANAGER

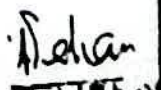
21/6/17

বাংলাদেশ মুদ্র ও কুটির শিল্প করপোরেশন (বিসিক) নোয়াখালী শিল্প নগরী এর জে-আউট প্ল্যান (সংশোধিত)

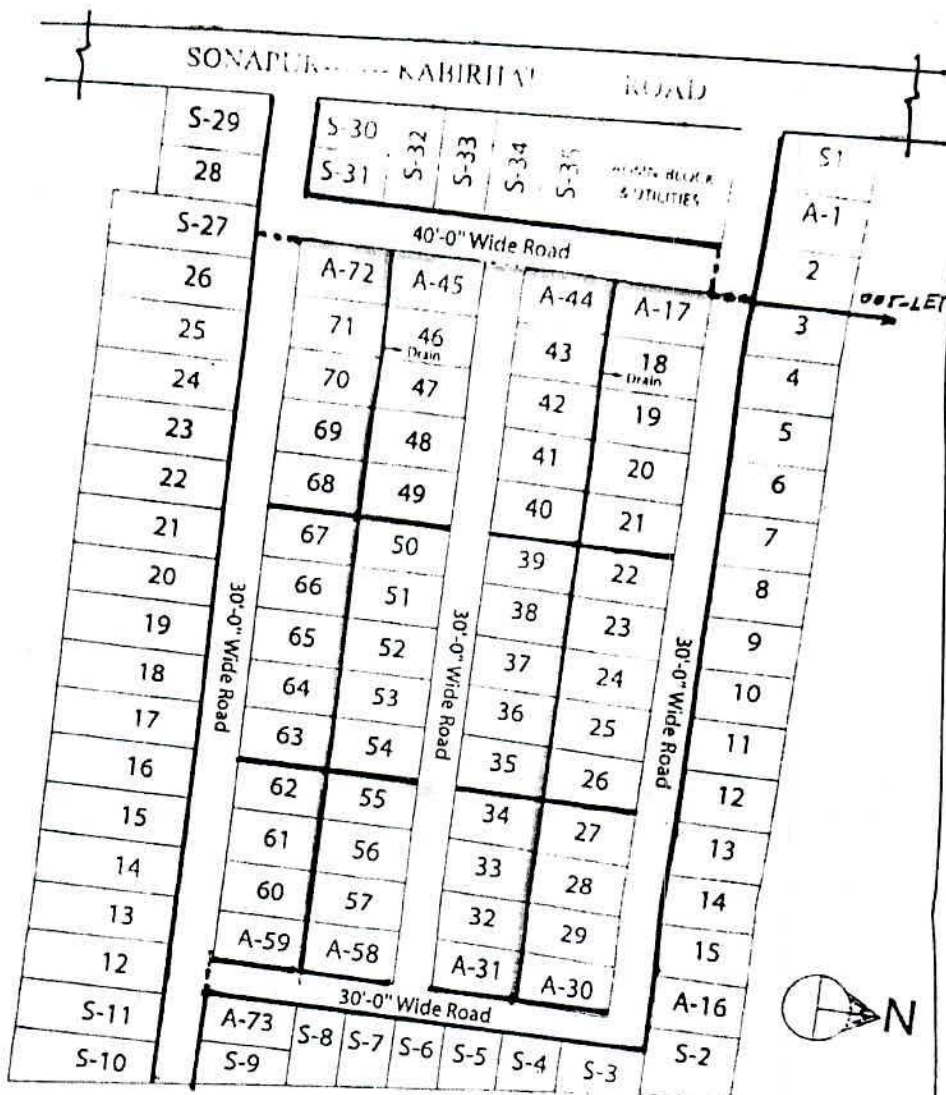

প্লটের ধরণ

প্লটের ধরণ	সংখ্যা	প্লটের আকার	আয়তন
'এ'	৭৩টি	৫০'x৯০'	৪৫০০ বর্গফুট
'এস'	৩৫টি	৩০০০ বর্গফুট	৩০০০ বর্গফুট
টাইপ	৩৫টি	৩০০০ বর্গফুট	৩০০০ বর্গফুট
মোট	১০৮টি		

জমির বিভাজন

ক্রমিক নং	জমির ব্যবহার	জমির পরিমাণ (একর)
১	প্লটভুক্ত জমি	১১.৫০
২	রাস্তা, ড্রেন ও কানাল	৩.১৫
৩	প্রশাসনিক এলাকা ও সাধারণ ইজিটিনিটি	০.৩৫
	মোট :	১৫.০০

Drawn by

Checked by


Approved by

ESTATE OFFICER
BSCIC, NOAKHALI.

A.E. BSCIC, H/B
DHAKA.

C.E. BSCIC, DHAKA.

BANGLADESH SMALL & COTTAGE INDUSTRIES CORPORATION
REVISED LAY-OUT PLAN OF INDUSTRIAL ESTATE AT RANGAMATI.

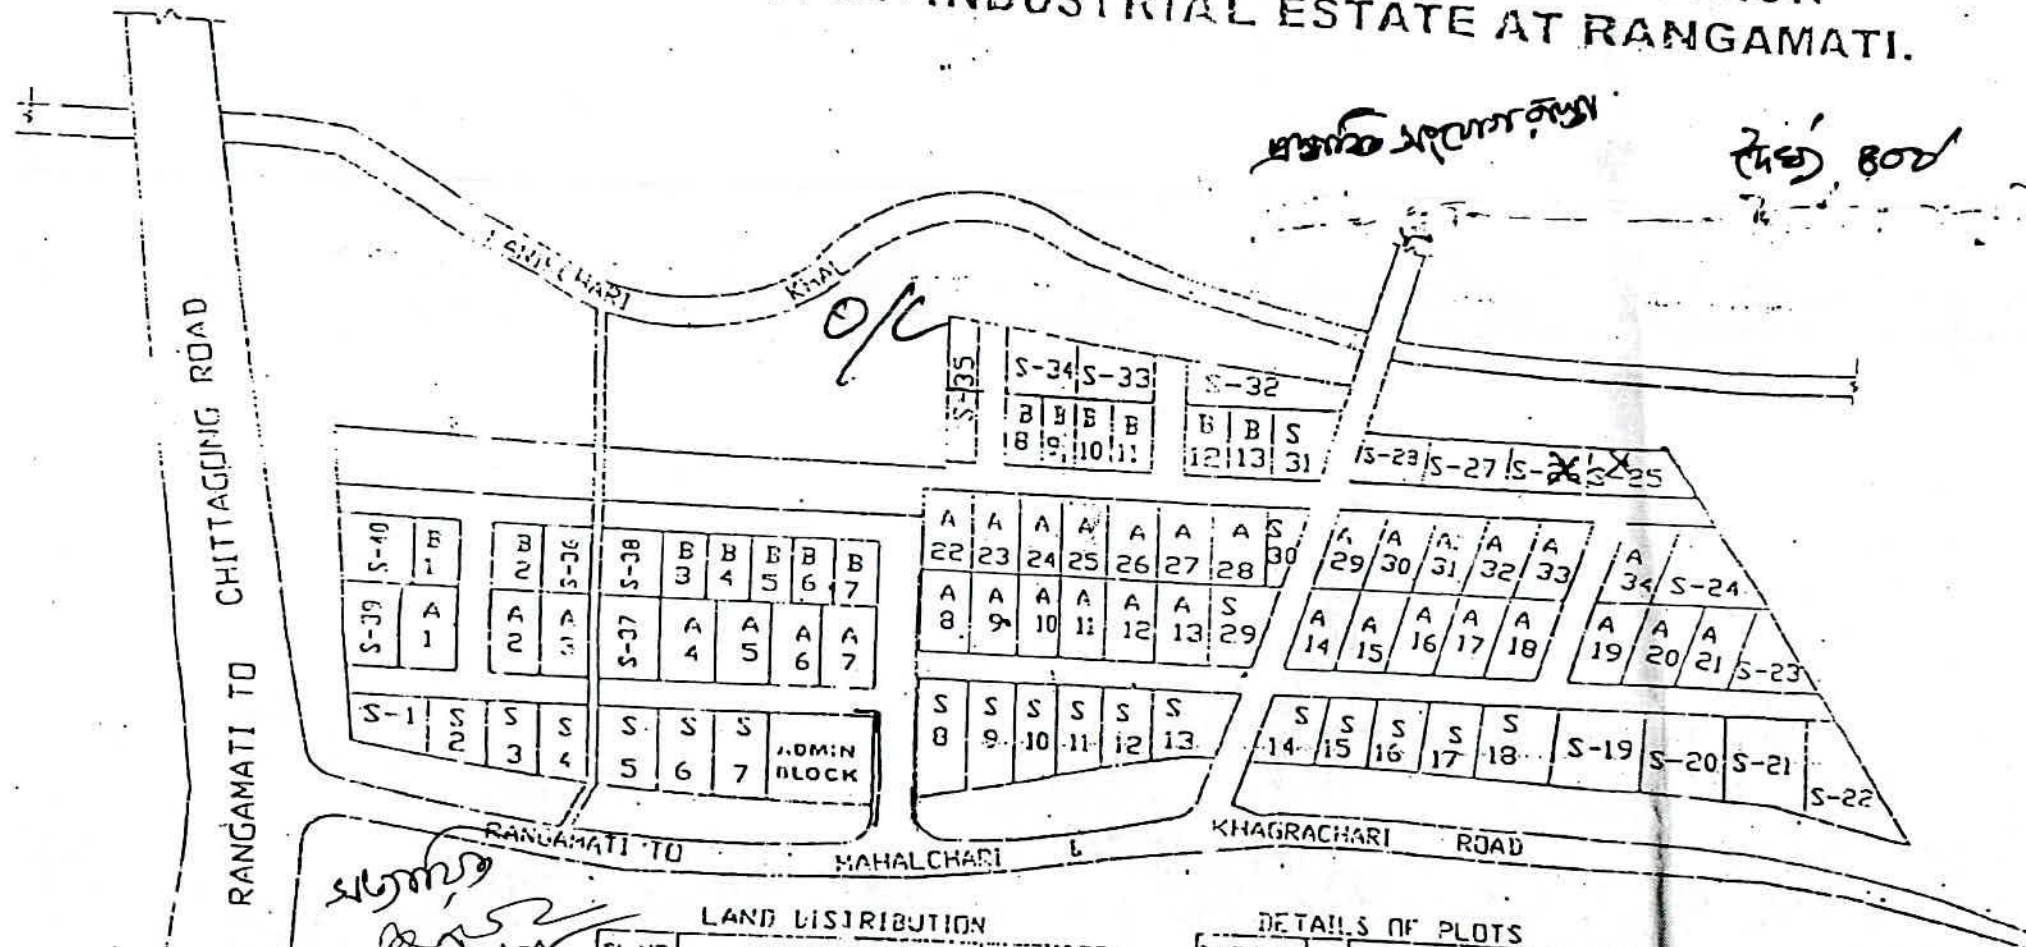

স্বাক্ষর
১১/১২/৮৮
(স্ব. ড. মজিব হুসেন)
মিঃ মজিব হুসেন
মিঃ মজিব হুসেন
মিঃ মজিব হুসেন

স্বাক্ষর
(স্ব. ড. মজিব হুসেন)

LAND DISTRIBUTION		
SLNO	AREA UNDER	ACRES
1	SUB-CON. ZONE	0.60
2	ADMIN BLOCK	0.23
3	SEMI PACCA BLDG	0.20
4	PUMP HOU & W.T.	0.10
5	PUMP BRL. OT	0.10
6	ROAD & RAIN	3.00
7	PLOTS	9.27
TOTAL		12.50



DETAILS OF PLOTS			
TYPE OF PLOTS	NO	SIZE	AREA
A	34	90'x50'	4500SFT
B	12	75'x40'	3000SFT
S	35		
TOTAL 81			



SCALE 1"=200'

BANGLADESH SMALL & COTTAGE INDUSTRIES CORPORATION LAY OUT PLAN OF INDUSTRIAL ESTATE AT SUNAMGONJ.

Sylhet - Sunamgonj High-way

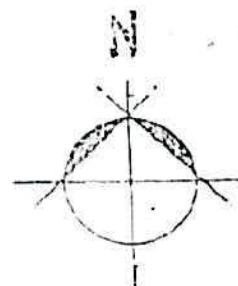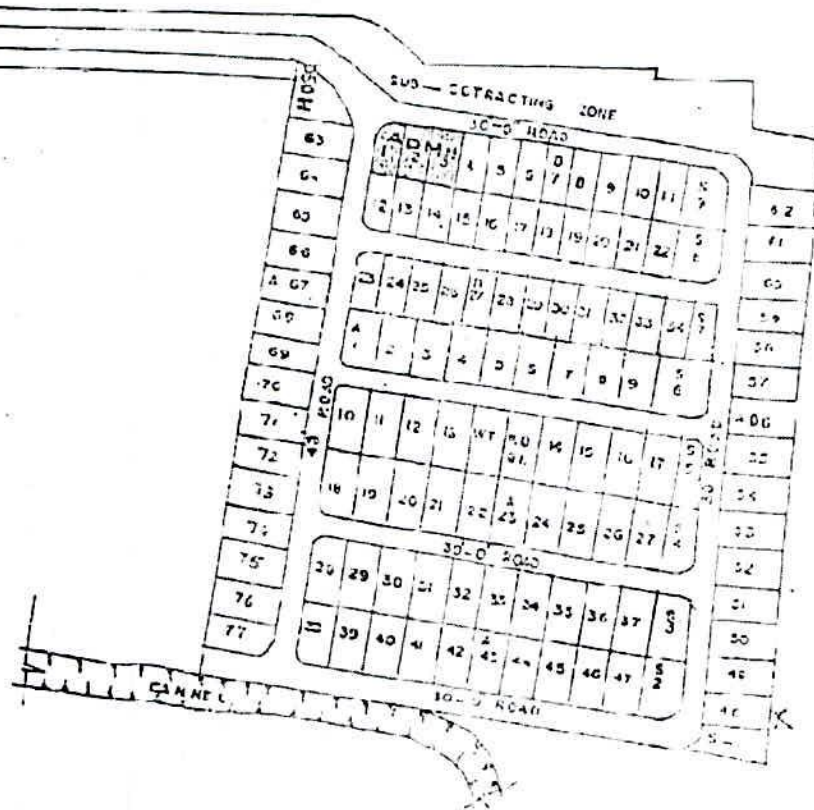

Land Distribution

SL NO	AREA UNDER	ACRES
1	SUB-CONTRACTING ZONE	1.15
2	W. TANK & D. WORK	0.20
3	ADMIN. BLDG.	0.41
4	ROAD	2.09
5	PLOTS	0.45
6	APPROACH ROAD	1.04

TOTAL — 10.15 ACRES (More or Less)

Details of Plots

TYPE OF PLOTS	NO.	SIZE	AREA
A	77	90' x 30'	4500 SFT
B	34	75' x 40'	3000 "
C	9		

120

[Signature]
20/9/02

XEN. CTR.
Signed on
30.07.2002

PREPARED BY

MD. TAZUL ISLAM

CHECKED BY

O. C. L. Signed on
14.08.2002

APPROVED

C. C. Signed on
14.08.2002

DRAWN BY — MD. TAZUL ISLAM

A. E. Signed on
14.08.2002

PROPOSED LAY-OUT PLAN OF BSCIC INDUSTRIAL ESTATE SREEMANGAL, MOULOVIBAZAR.

DETAILS OF PLOTS


TYPE OF PLOT	NOS	SIZE	AREA
A	33	100'-0"X50'-0"	1000 sft
B	43	90'-0"X50'-0"	4500 sft
S	41	3800 -8100 sft	
TOTAL	122		

LAND DISTRIBUTION



SL NO	AREA UNDER	ACRES
01	ADMIN. BLOCK	0.35
02	PLOTS	14.21
03	ROADS & DRAIN	03.93
04	P.D.Q. & P. HOUSE	0.20
05	DAMPING YARD	0.48
06	MOSQUE	0.14
06	POND	0.35
07	GREEN SPACE	0.34
	TOTAL	20.00



SCALE 1"=250'

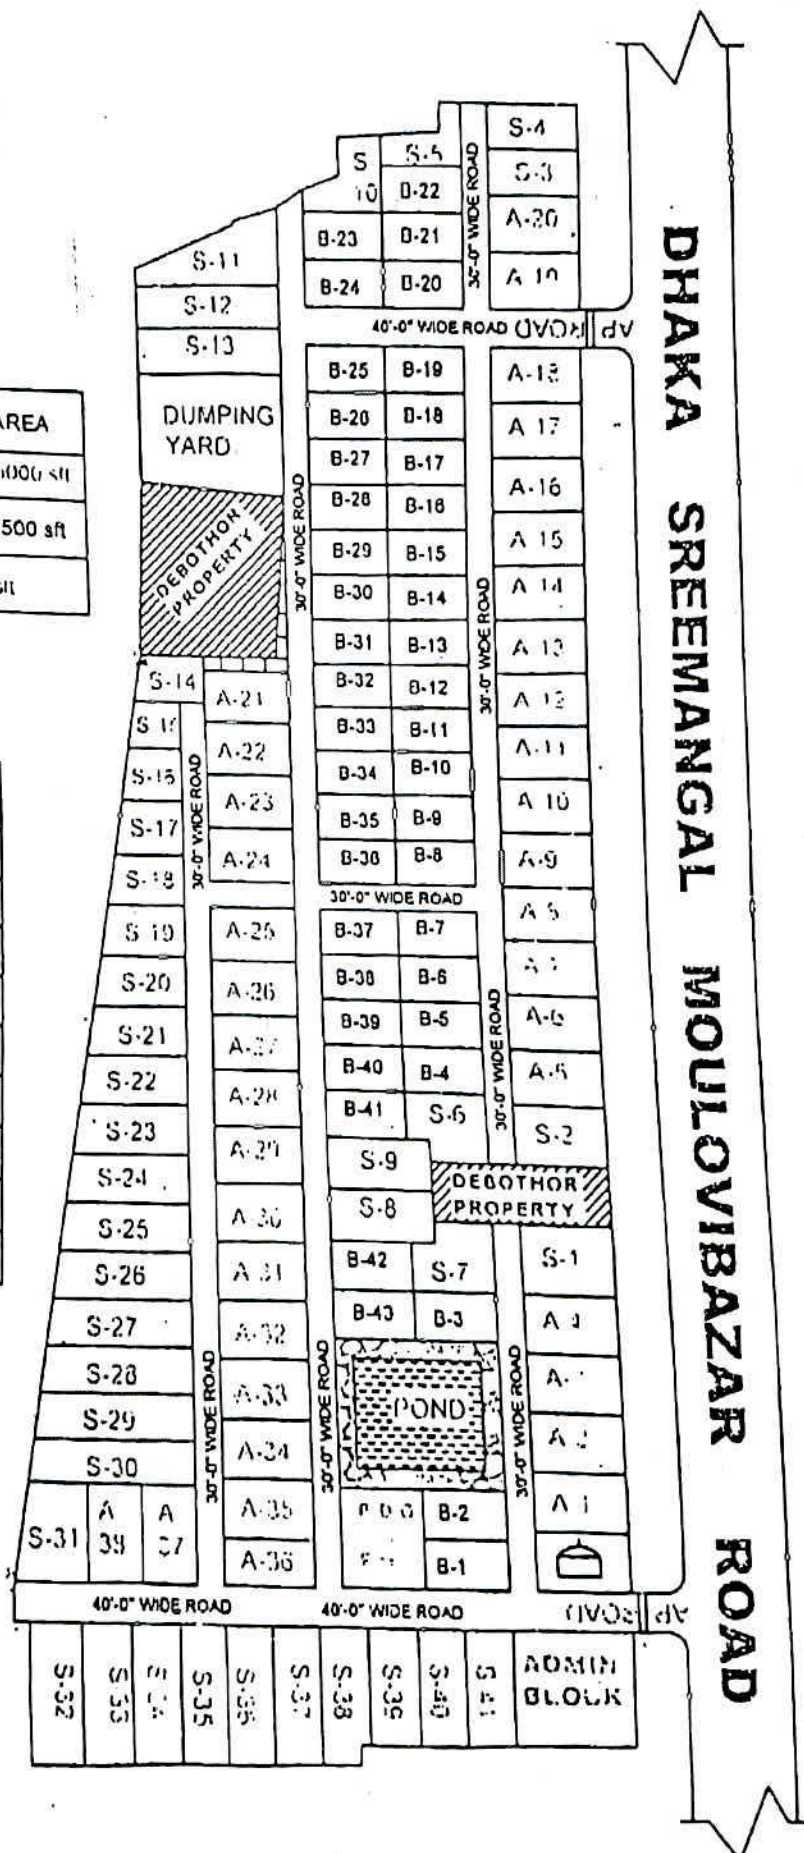

BANGLADESH SMALL AND COTTAGE INDUSTRIES CORPORATION
2ND REVISED LAY - OUT PLAN OF INDUSTRIAL ESTATE, MOULVIBAZAR.

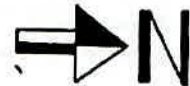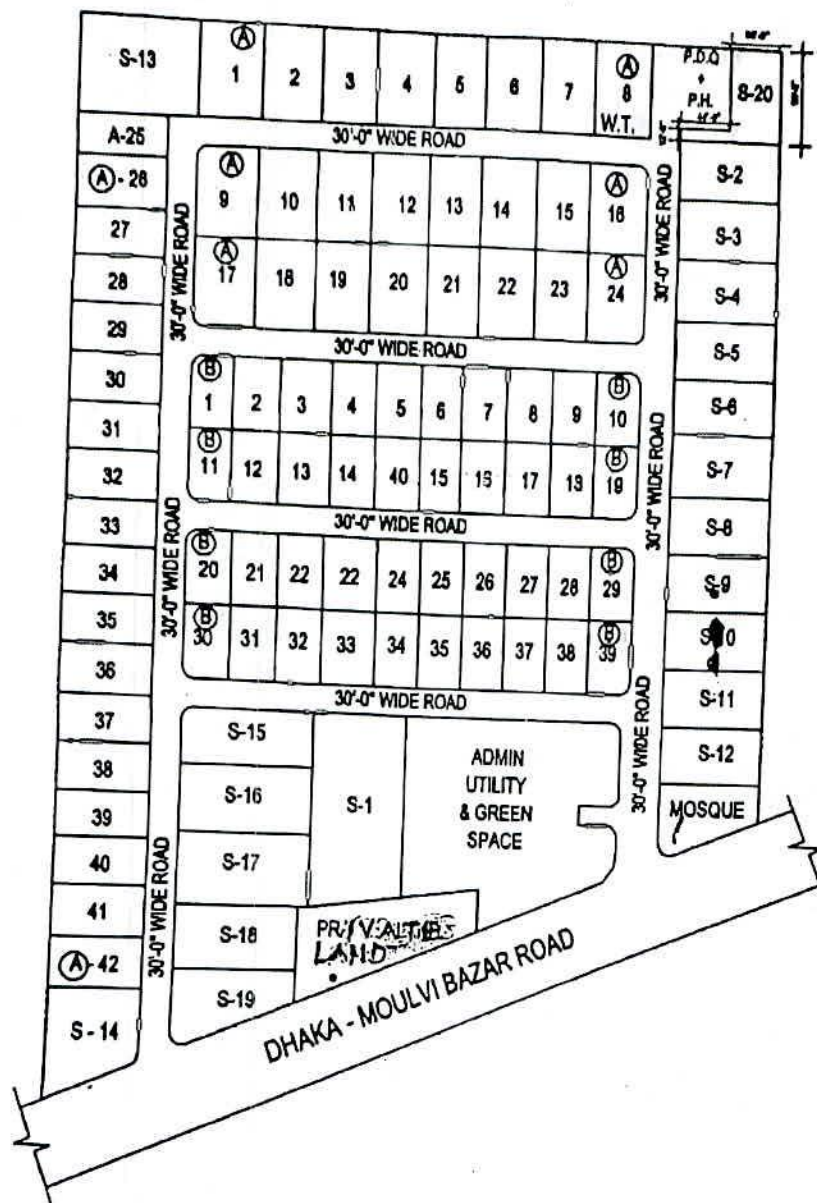

SCALE : 1" = 200'-0"

LAND DISTRIBUTION:

SL-NO.	AREA UNDER	ACRES
1	ADMIN, UTILITY & GREEN SPACE	0.64
2	MOSQUE	0.12
3	ROAD	2.26
4	PLOT	11.57

TOTAL - 14.59 ACRES


DETAILS OF PLOTS:

TYPE OF PLOT	NO	SIZE	AREA (EACH)
A	42	90'X50'	4,500 SFT.
B	40	75'X40'	3,000 SFT.
S	20	—	—

TOTAL - 102 PLOTS

PREPARED BY	RECOMMENDED BY	CHECKED BY	APPROVED BY
 Md. Masudul Karim Chief Engineer (C) Civil Engineering Dept. BSCIC, Dhaka.	 19.5.15 (SATYENDRA NATH PAUL) Chief Engineer (C) Civil Engineering Dept. BSCIC, Dhaka.

রাজশাহী বাঁসক শিল্পনগর-২ লে-আউট প্ল্যান (৫০ একর)

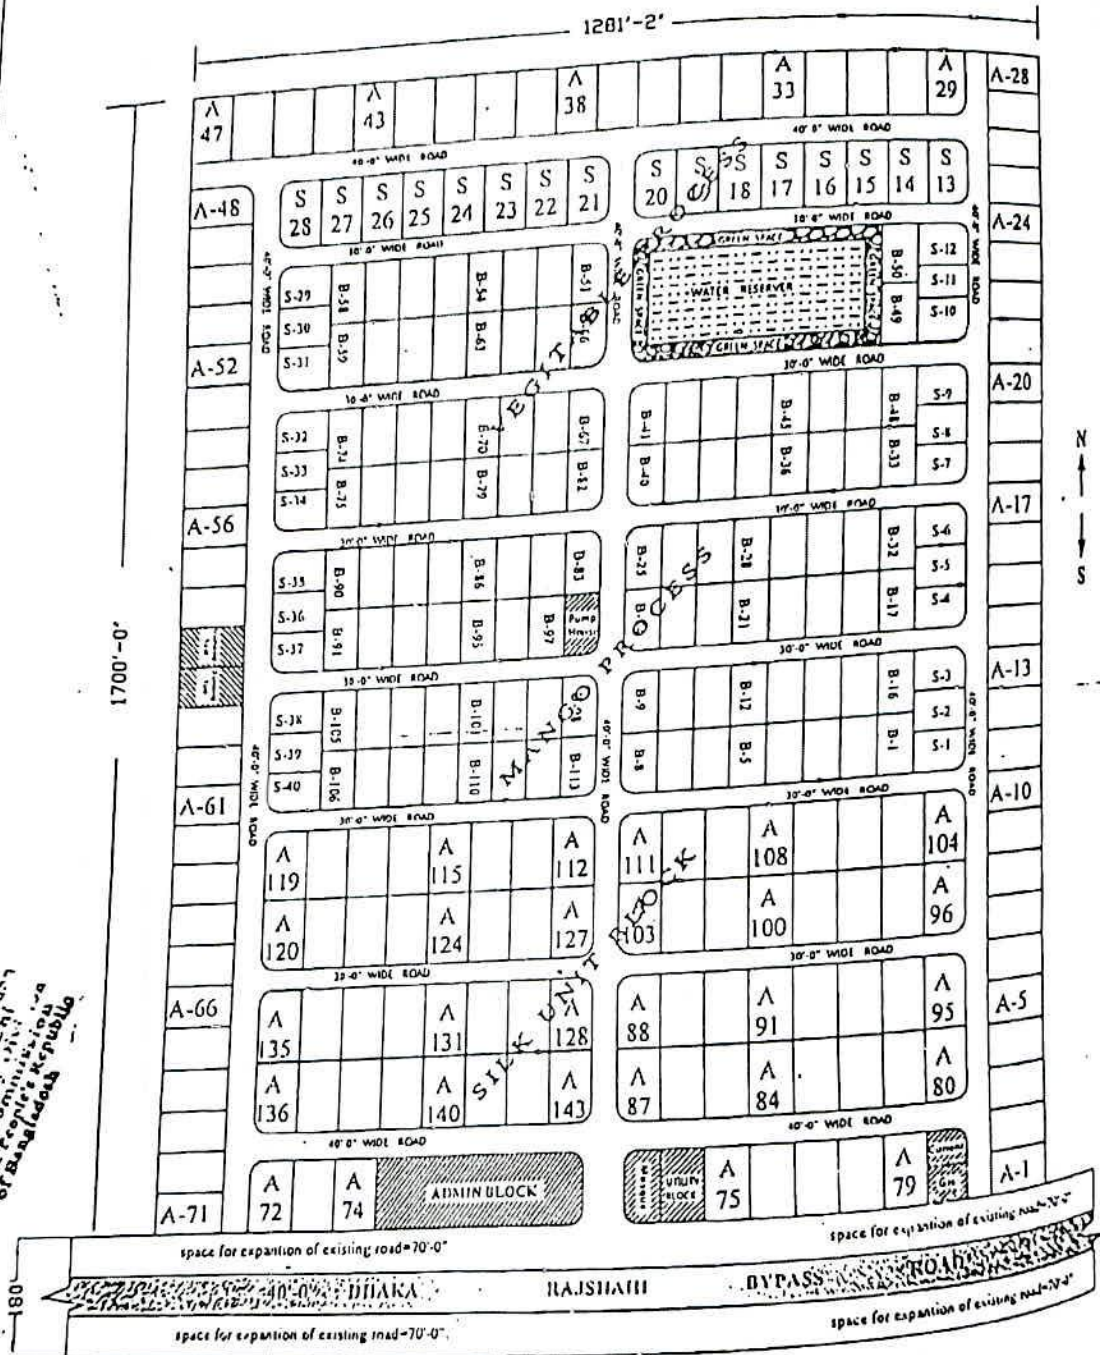

Md. Jalal Hossain, Rajshahi
Senior Assistant Engineer
Planning & Design Division
Govt. of Bangladesh

LAND DISTRIBUTION

SL. NO.	AREA UNDER	ACRES
01	ADMIN BLDG.	0.67
02	PLOTS	35.73
03	ROADS & DYPASS	11.25
04	PUMP HOUSE	0.10
05	WATER TREATMENT PLANT	0.33
06	CUMPLINT & GAS	0.11
07	UNLAPPING YARD	0.22
08	WATER RESER.	1.14
09	GREENSPACE	0.45
	TOTAL	50.00

DETAILS OF PLOTS

TYPE OF PLOT	NO.	SIZE	AREA
A	143	100'-0" X 60'-0"	6000 sq ft
B	113	90'-0" X 50'-0"	4500 sq ft
S	40	4600-7320 sq ft	
TOTAL	296		

মোঃ আমিনুল আলম
উপ-প্রকল্প পরিচালক
পূর্ববঙ্গীয় বিদ্যুৎ
প্রকল্প, ঢাকা-১১০০
তারিখ: ১১/০১/২০১৭


মোঃ আমিনুল আলম
পরিচালক
পরিচালনা ও উন্নয়ন
বিভাগ, ঢাকা

শ্রীঃ নূরুল আমিন খান
পরিচালক
প্রকল্প পরিচালনা
পরিচালনা ও উন্নয়ন
বিভাগ, ঢাকা

BANGLADESH SMALL & COTTAGE INDUSTRIES CORPORATION

4TH REVISED LAYOUT PLAN OF INDUSTRIAL ESTATE,

PABNA.

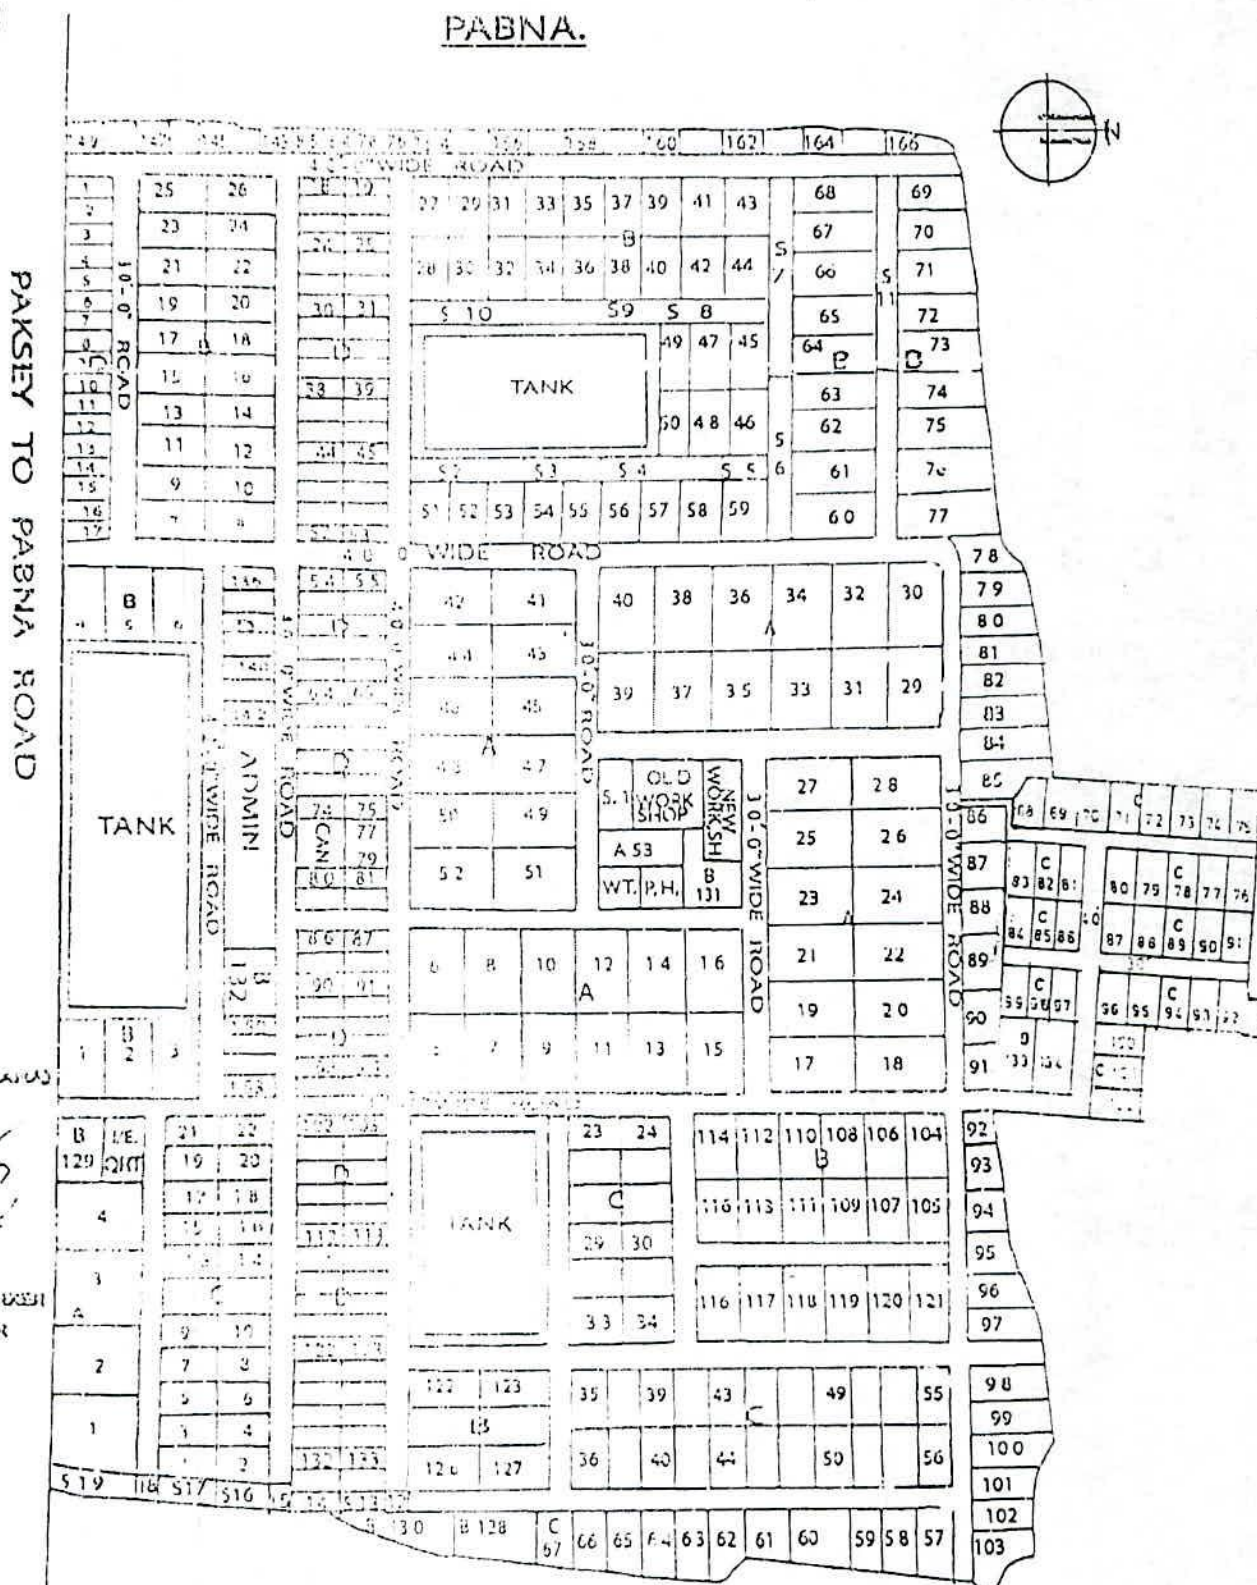

Engg J.N. Paul
ESTATE OFFICER
PABNA

REGIONAL DIRECTOR
RAJSHAHI

DETAILS OF PLOTS

PLOTS	SIZE	AREA	NOS.
A	150'-0" X 120'-0" = 18,000 Sft		53 NOS.
B	120'-0" X 75'-0" = 9,000 Sft		134 NOS.
C	100'-0" X 60'-0" = 6,000 Sft		102 NOS.
D	75'-0" X 40'-0" = 3,000 Sft		166 NOS.
S.			19 NOS.


TOTAL= 474 NOS.

Scale- 400'-0"=1"

BSCIC Industrial Park, Sirajganj

The Selected Plot Area is 94.99 Acre.

Code	Plot Type	Nos	Area in Acre
A		132	60.61
B		137	31.45
S		10	2.93
Total		279	94.99

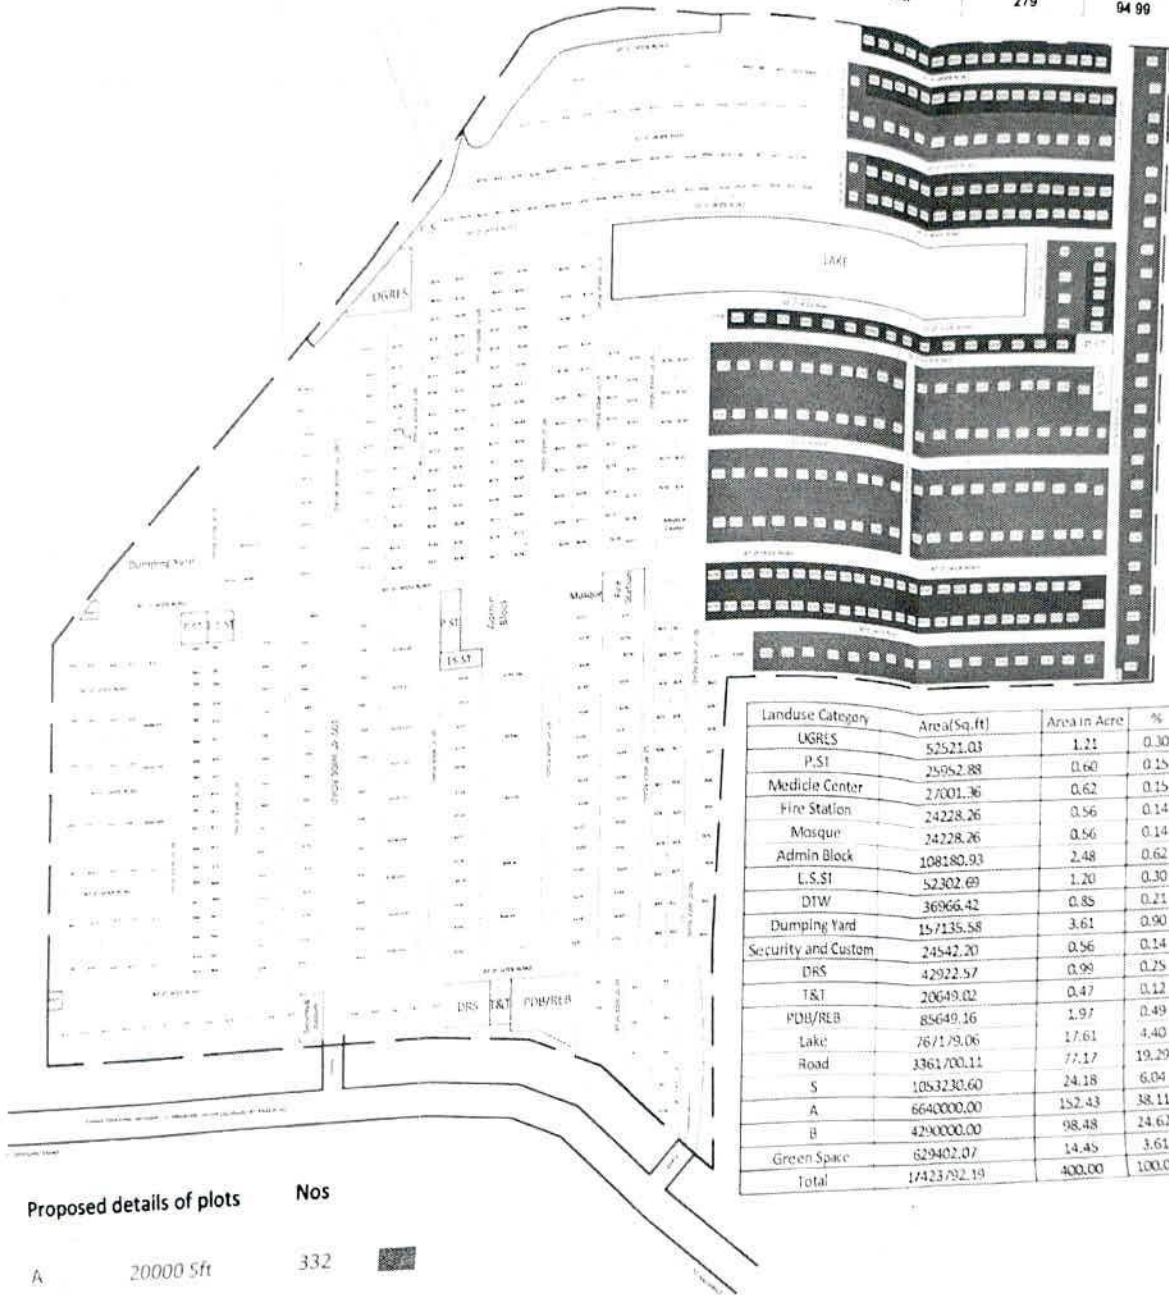

PLOT LAYOUT PLAN

Landuse Category	Area(Sq.ft)	Area in Acre	%	%
UGRES	52521.03	1.21	0.30	
P.SI	25952.88	0.60	0.15	
Medic Center	27001.36	0.62	0.15	
Fire Station	24228.26	0.56	0.14	
Mosque	24228.26	0.56	0.14	
Admin Block	108180.93	2.48	0.62	
L.S.SI	52302.69	1.20	0.30	
DTW	36966.42	0.85	0.21	
Dumping Yard	157135.58	3.61	0.90	
Security and Custom	24542.20	0.56	0.14	
DRS	42922.57	0.99	0.25	
T&T	20649.02	0.47	0.12	
PDH/REB	85649.16	1.97	0.49	3.92
Lake	767178.06	17.61	4.40	4.40
Road	3361700.11	77.17	19.29	19.29
S	1053230.60	24.18	6.04	
A	6640000.00	152.43	38.11	
B	4290000.00	98.48	24.62	68.78
Green Space	629402.07	14.45	3.61	3.61
Total	17423792.19	400.00	100.00	100.00

Proposed details of plots

	Nos
A 20000 Sft	332
B 10000 Sft	429
S 9054 to 26437 Sft	68
Total	829

Approved layout plan (815th Meeting of BSCIC Board)

Prepared By

Faslon
23.01.2015
মোঃ ফাজলুর রহমান
কারিগরি কর্মকর্তা
সুরকৌশল বিভাগ, সিরাজগঞ্জ

26-01-25
মুবাশশিরা ভান্ডারদাস
সহকারী প্রকৌশলী
সরকারি বাস্তবায়ন ও বাণিজ্যিক বিভাগ
সিরাজগঞ্জ

Examined By


26-01-25
ব্রজেন মোহাম্মদ হোসেন
উপ-মহাপ্রকৌশল (ভারপ্রাপ্ত)
সরকারি বাস্তবায়ন ও বাণিজ্যিক বিভাগ
সিরাজগঞ্জ

26-01-25
খাকৌ এ.এ.এম. হোসেন
প্রকৌশলী (ভারপ্রাপ্ত)
সরকারি বাস্তবায়ন ও বাণিজ্যিক বিভাগ
সিরাজগঞ্জ

26-01-25
সি.আর. মাসুম
সহকারী প্রকৌশলী
সরকারি বাস্তবায়ন ও বাণিজ্যিক বিভাগ
সিরাজগঞ্জ

BANGLADESH SMALL & COTTAGE INDUSTRIES CORPORATION LAYOUT PLAN OF PROPOSED INDUSTRIAL ESTATE AT LALMONIRHAT.

10

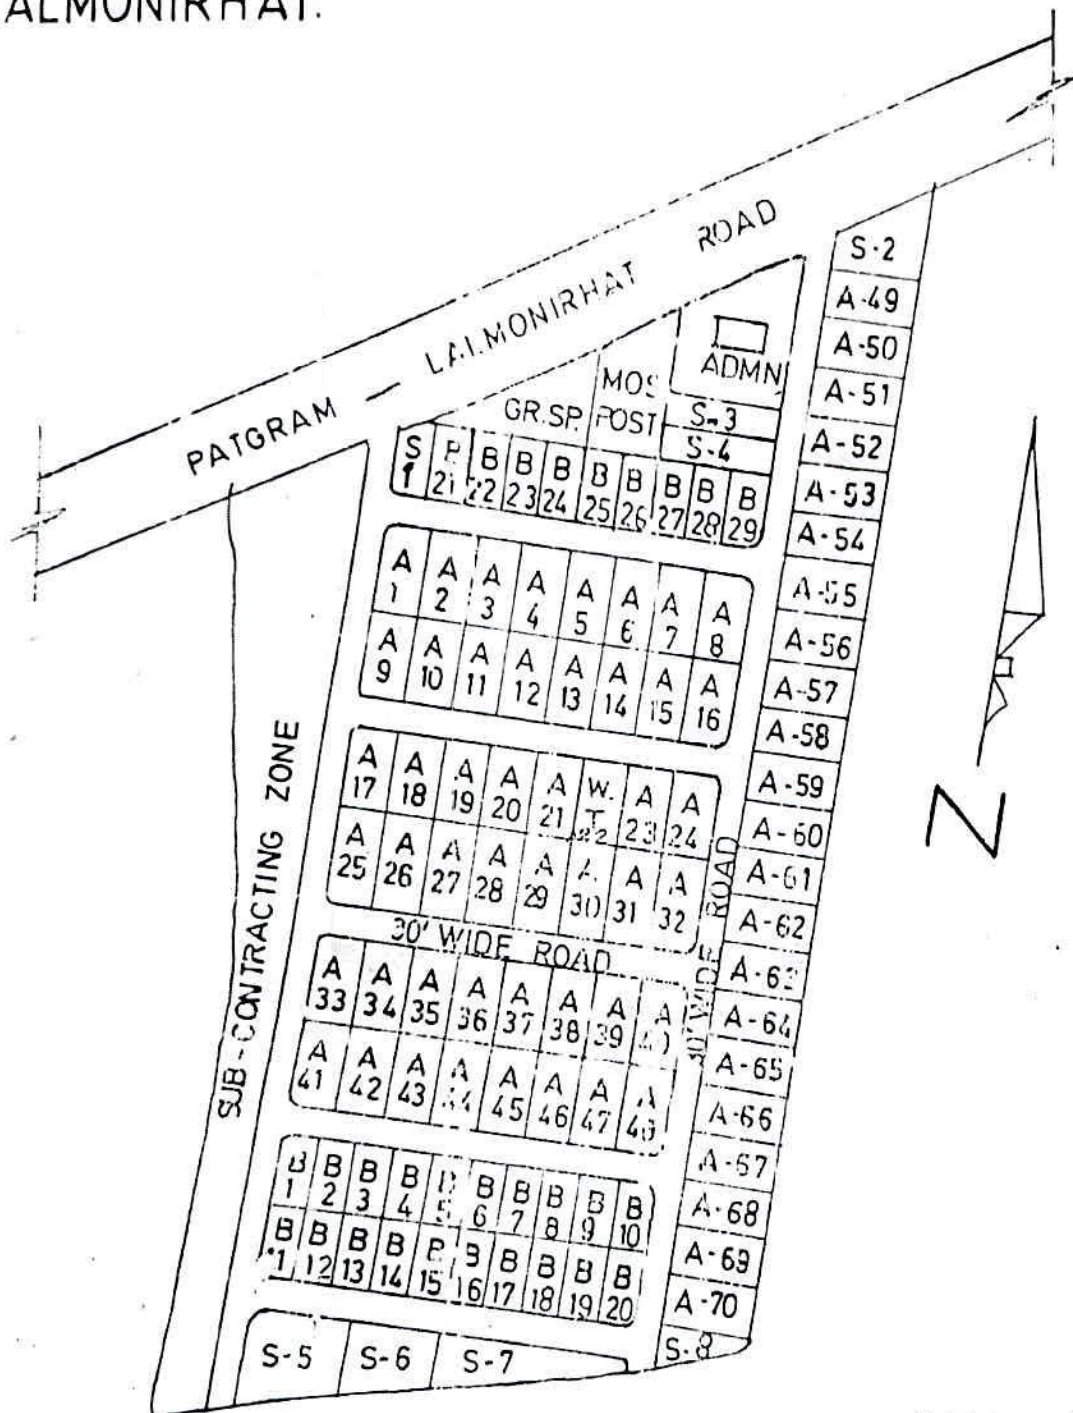

SCALE: 1" = 200'

LAND DISTRIBUTION

SL. NO	AREA UNDER	ACRES
1	SUB-CONTRACTING ZONE	1.58
2	ADMN, MOS, POST & GR.S?	0.78
3	WATER TANK	0.10
4	ROAD	2.70
5	PLOTS	


DETAILS OF PLOTS

TYPE OF PLOTS	NO	SIZE	ARE
A	69	90'x50'	4,500
B	29	75'x40'	3,000
S	08	-	

1-6

THIRD REVISED LAYOUT PLAN OF BSCIC INDUSTRIAL ESTATE, PATUAKHALI.

SCALE: 1"=200'-0"

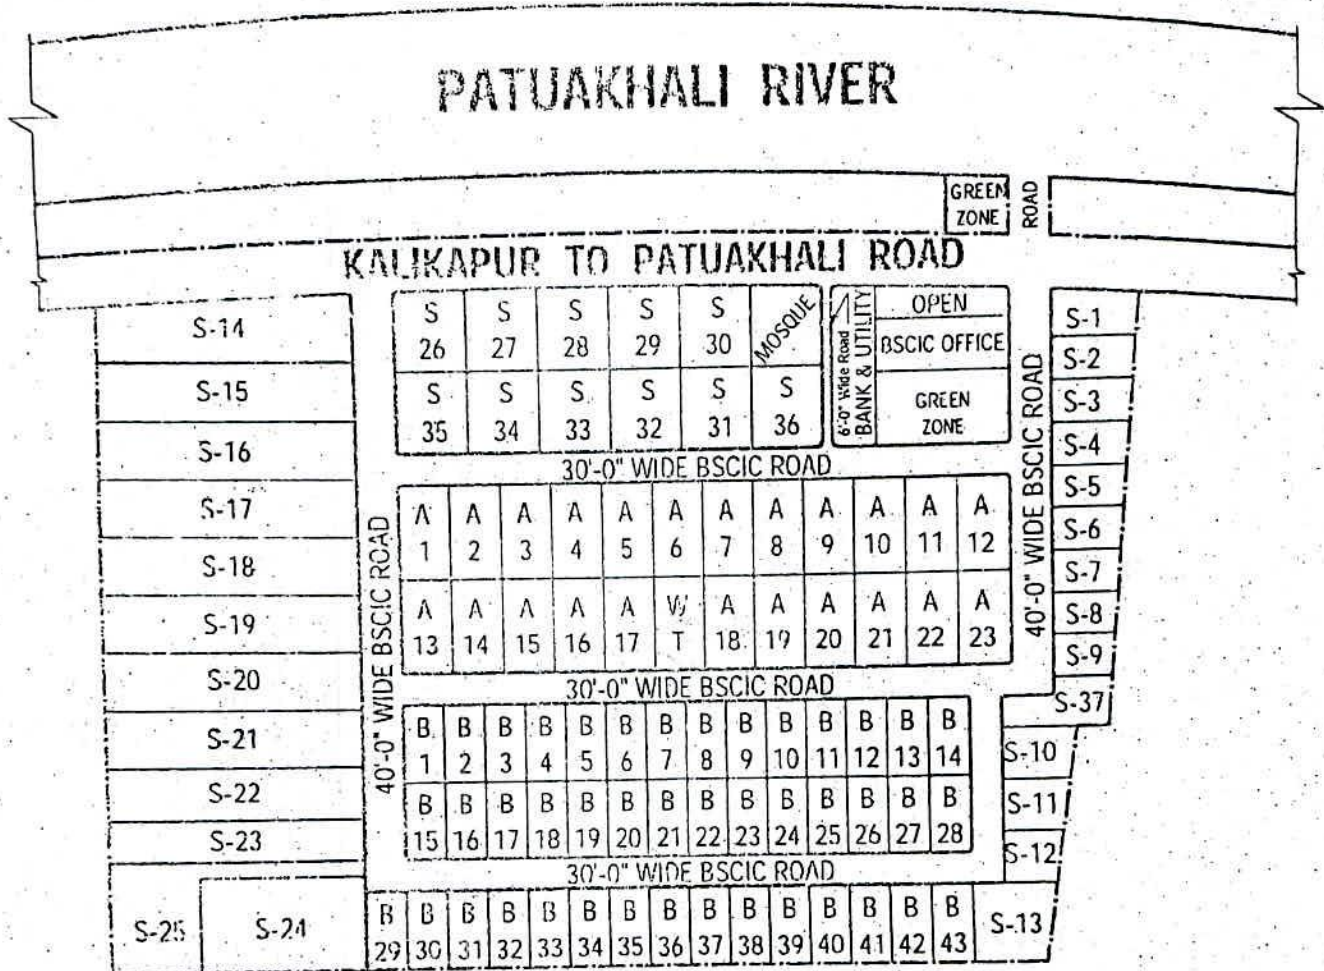


PLOT DESCRIPTION			
TYPE	SIZE	AREA	TOTAL
A	90'-0"x50'-0"	4,500 Sft.	23
B	75'-0"x40'-0"	3,000 Sft.	43
S	--	-	37
TOTAL			103

LAND DISTRIBUTION		
SL	AREA UNDER	ACRE
01.	MOSQUE	0.13
02.	OFFICE, BANK & UTILITY	0.55
03.	GREEN SPACE	0.30
04.	ROAD	2.37
05.	PLOTS	12.05
TOTAL		15.40

Prepared By: 28/11/2019 Md. Saiful Islam Chowdhury Executive Engineer (Inc.)	Examined By: 23.08.2020 Estate Officer BSCIC I/E, Patuakhali	Examined By: 23.05.2020 Asstt. General Manager ISC, BSCIC, Patuakhali	Checked By: 29/06/2020 Executive Engineer BSCIC R/O, Khulna	Recommended By: 29/06/2020 Regional Director BSCIC R/O, Khulna	Approved By: 27-01-2021 Chief Engineer BSCIC Dhaka
---	---	--	--	---	---

BANGLADESH SMALL & COTTAGE INDUSTRIES CORPORATION (BSCIC)
1ST REVISED LAYOUT PLAN OF BSCIC INDUSTRIAL ESTATE, BHOLA.

SCALE: 1"=160'-0"

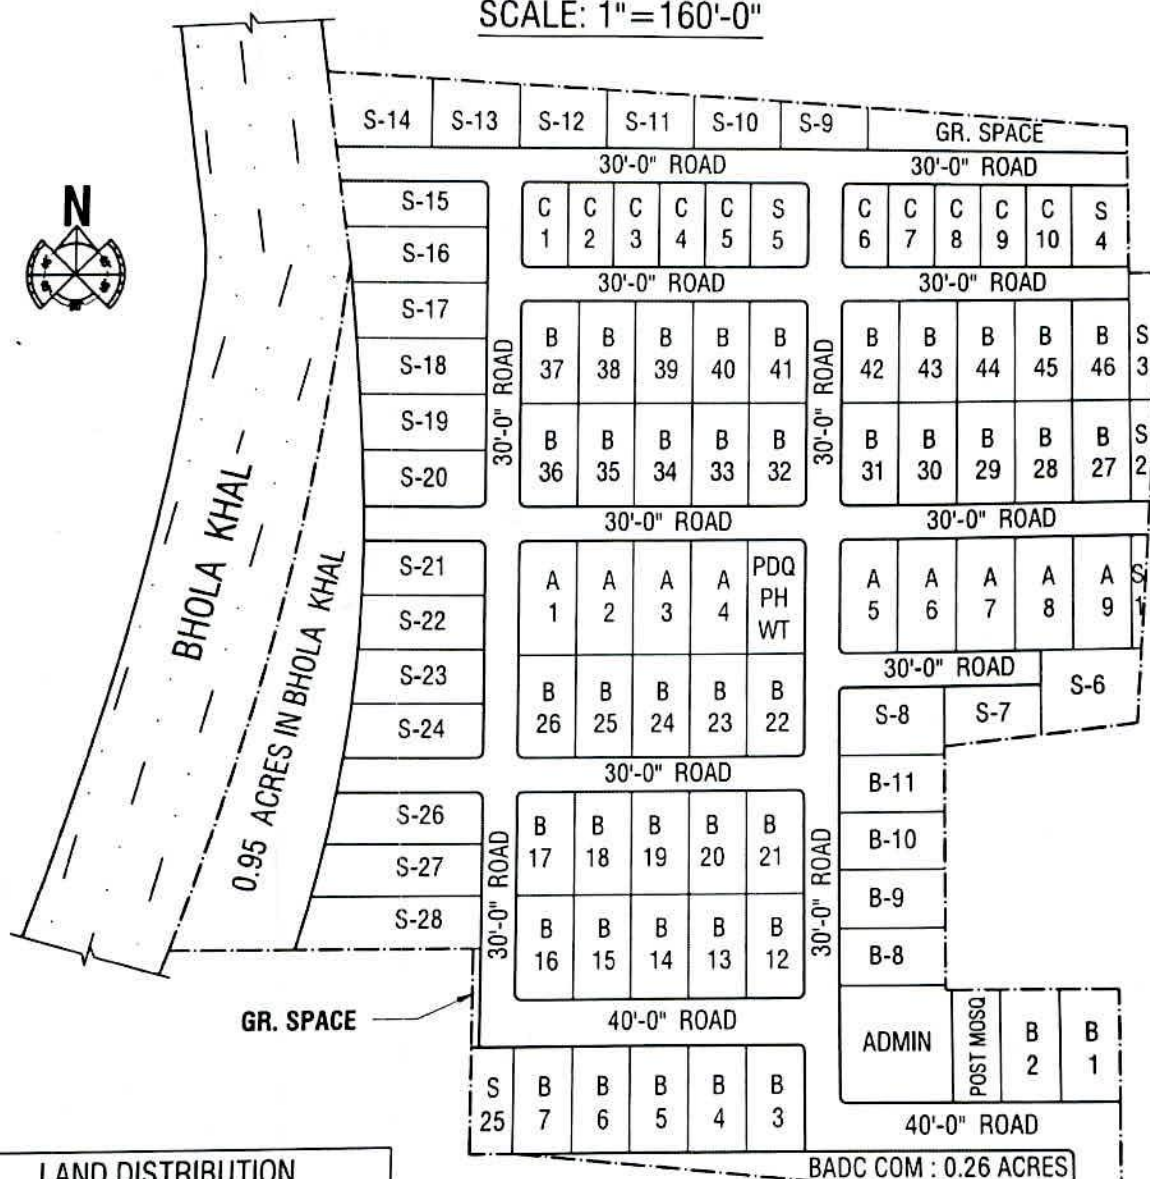

LAND DISTRIBUTION

SL	AREA UNDER	ACRE
01.	PLOTS	9.35
02.	ROAD & DRAIN	3.25
03.	P.D.Q, P.H. & W.T.	0.12
04.	ADMIN, POST & MOSQ	0.32
05.	GREEN SPACE (GR. SPACE)	0.20
06.	WITHIN KHAL	0.95
07.	BADC COM	0.26
	TOTAL	14.45


PLOT DESCRIPTION

TYPE	SIZE	AREA	TOTAL
A	100'x50'	5,000 Sft.	09
B	90'x50'	4,500 Sft.	46
C	75'x40'	-	10
S	VARIAS	-	28
	TOTAL		93

Prepared By:	Examined By	Examined By	Checked By	Recommended By	Approved By
 Md. Saiful Islam Chowdhury Estate Officer BSCIC I/E, Jashore.	Kazi Tofazzel Hoque Estate Officer BSCIC I/E, Bhola.	Emadul Hosen Deputy Manager ISC, BSCIC, Bhola.	Sadakatul Bari Executive Engineer BSCIC R/O, Khulna.	Babul Chandra Nuth Regional Director BSCIC R/O, Khulna.	Engr. Md. Ataur Rahman Chief Engineer BSCIC, Dhaka.

**BANGLADESH SMALL & COTTAGE INDUSTRIES CORPORATION
PROVISIONAL LAY-OUT PLAN OF I/E BORGUNA.**

BORGUNA - PATHERGHATA ROAD

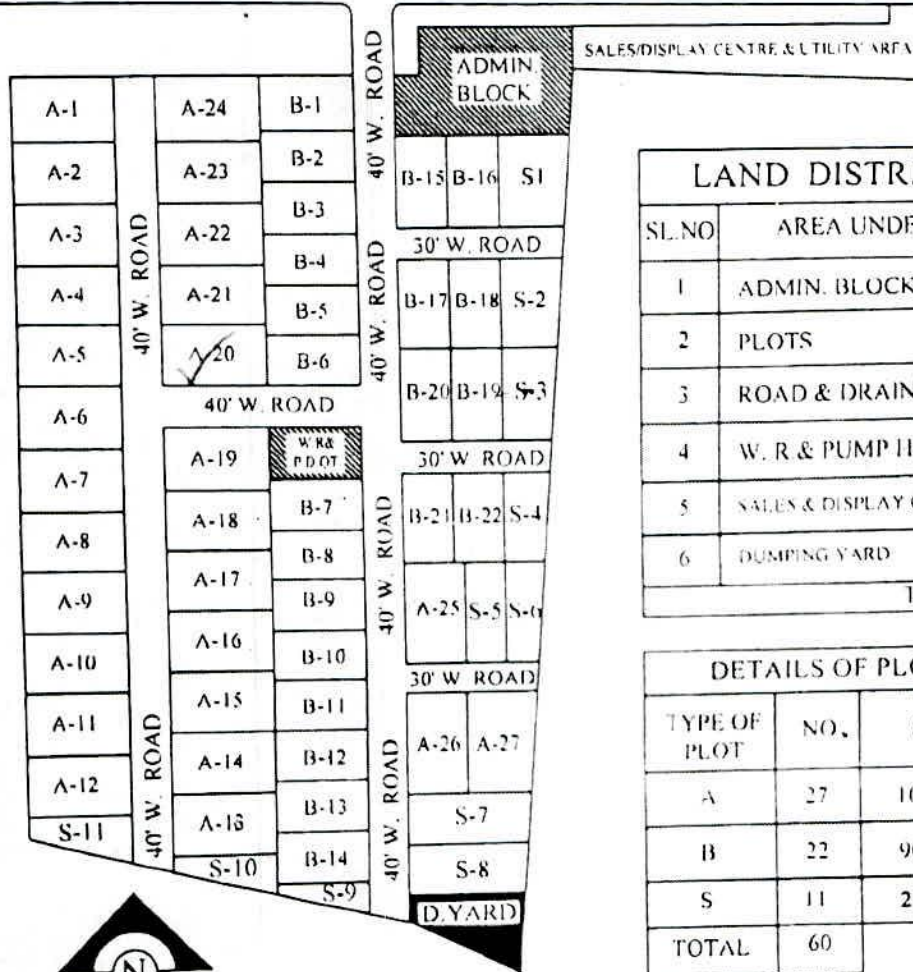

LAND DISTRIBUTION		
SL.NO	AREA UNDER	ACRES
1	ADMIN. BLOCK.	0.37
2	PLOTS	7.10
3	ROAD & DRAIN	2.07
4	W. R & PUMP HOUSE	0.10
5	SALES & DISPLAY CENTRE	0.41
6	DUMPING YARD	0.15
TOTAL.		10.20

DETAILS OF PLOT (REVISED)			
TYPE OF PLOT	NO.	SIZE	AREA
A	27	100'X60'	6000 Sft
B	22	90'X50'	4500 Sft
S	11	2010-6092 Sft	
TOTAL	60		

Prepared By			
 28/05/2019 Md. Aminur Rahman Bhuiyan Project Director BSCIC Industrial Estate Borguna Project (1st Revised)	 26/05/2019 মোঃ মিজান উদ্দিন নির্বাহী প্রকৌশলী পরিকল্পনা বিভাগ বিসিক, ঢাকা।	 31/05/2019 প্রকৌঃ মোঃ আতাউর রহমান প্রধান প্রকৌশলী (ডাঃ) বিসিক, ঢাকা।	 31/05/2019 Mohammad Azaur Rahman Siddique Director (Project) BSCIC, Dhaka.


2019
 মোঃ মোস্তাক হাসান, প্রকৌঃ
 চেয়ারম্যান (অতিরিক্ত দায়িত্ব)
 বাংলাদেশ কৃষি ও কুটির শিল্প কর্তৃপক্ষ

BANGLADESH SMALL & COTTAGE INDUSTRIES CORPORATION (BSCIC)

LAYOUT PLAN OF BSCIC INDUSTRIAL ESTATE, CHUADANGA (2nd REVISED)

DETAILS OF PLOTS			
TYPE OF PLOT	NOS	SIZE	AREA
A	10	100'-0" X 120'-0"	12000 SFT
B	10	100'-0" X 100'-0"	10000 SFT
C	20	100'-0" X 90'-0"	9000SFT
D	05	60'-0" X 100'-0"	6000 SFT
S	33	5000 SFT ~ 16000SFT	
TOTAL	78		

LAND DISTRIBUTION		
SL NO	AREA UNDER	ACRES
01	ADMIN.BLOCK & UTILITY	0.40
02	PLOTS	17.58
03	ROAD & DRAIN	6.12
04	P.D.Q & P. HOUSE	0.14
05	DAMPING YARD	0.41
06	POND	0.23
07	GREEN SPACE	0.24
	TOTAL	25.12

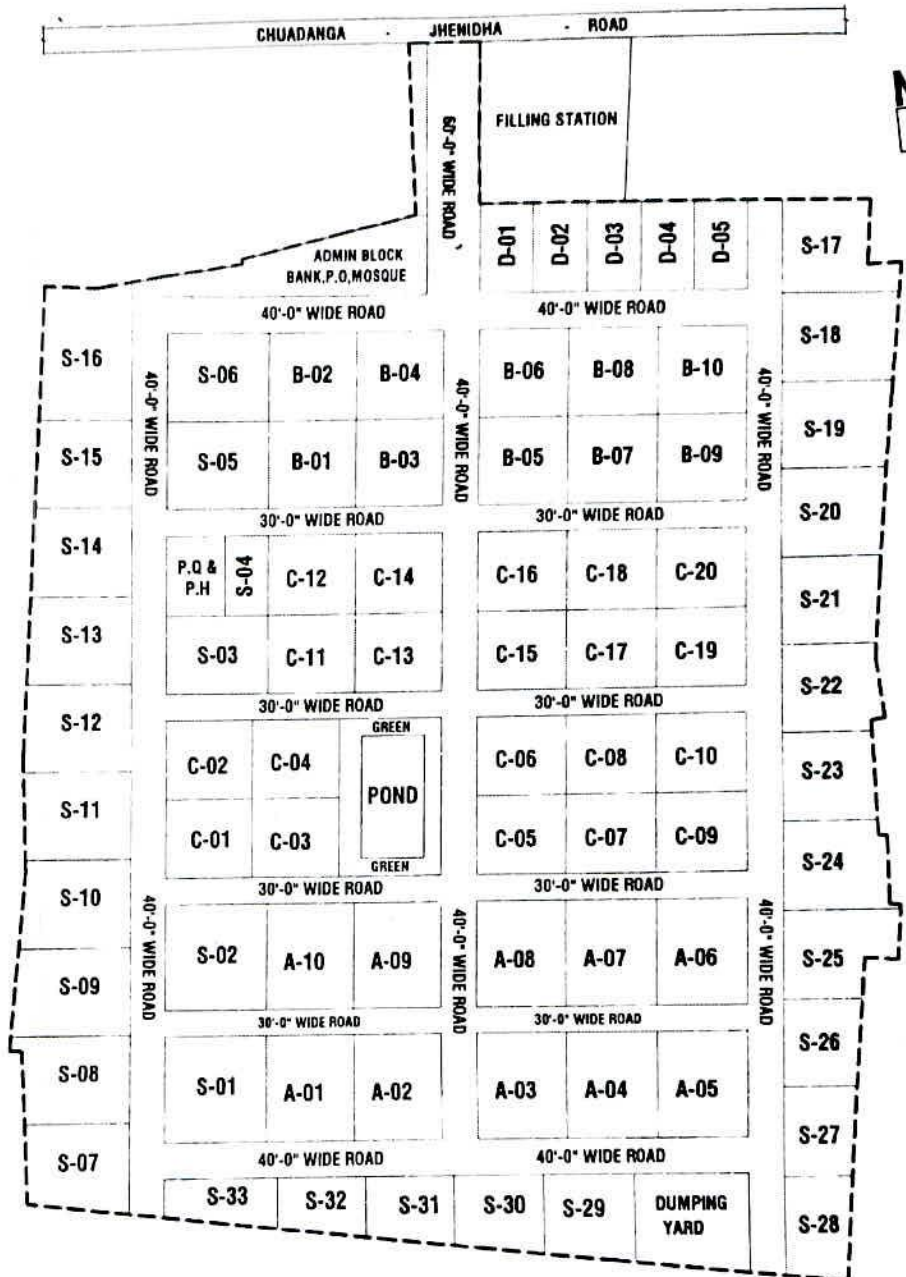

Tareq Khan
23.05.2021

(Tareq Khan)
Technical officer
Civil Engineering Division
BSCIC Head Quater, Dhaka.

Syed Ahmed
23.05.2021

(Md. Syed Ahmed)
Executive Engineer
Civil Engineering Division
BSCIC Head Quater, Dhaka.

Tariqul Alam
26/05/2021

(Md. Tariqul Alam)
Deputy Chief Engineer
Civil Engineering Division
BSCIC Head Quater, Dhaka.

Abdul Khaleque
23.05.2021

(Eng. Md. Abdul Khaleque)
Chief Engineer
Civil Engineering Division
BSCIC Head Quater, Dhaka.